



HORIZONTAL JOINT DRAWING

设计 DESIGNED BY	审核 REVISIONS	图号 DRAWING NO.	JD-01	工程名称 PROJECT	
校对 CHECKED BY	日期 DATE	2019.07.23	比例 SCALE	1:3	图名 DRAWING TITLE
					HORIZONTAL JOINT DRAWING

DESIGNED BY 设计	REVISIONS 日期	DRAWING NO. 图号	PROJECT 工程名称
DATE 2019.07.23	SCALE 比例	JD-02	VERTICAL JOINT DRAWING

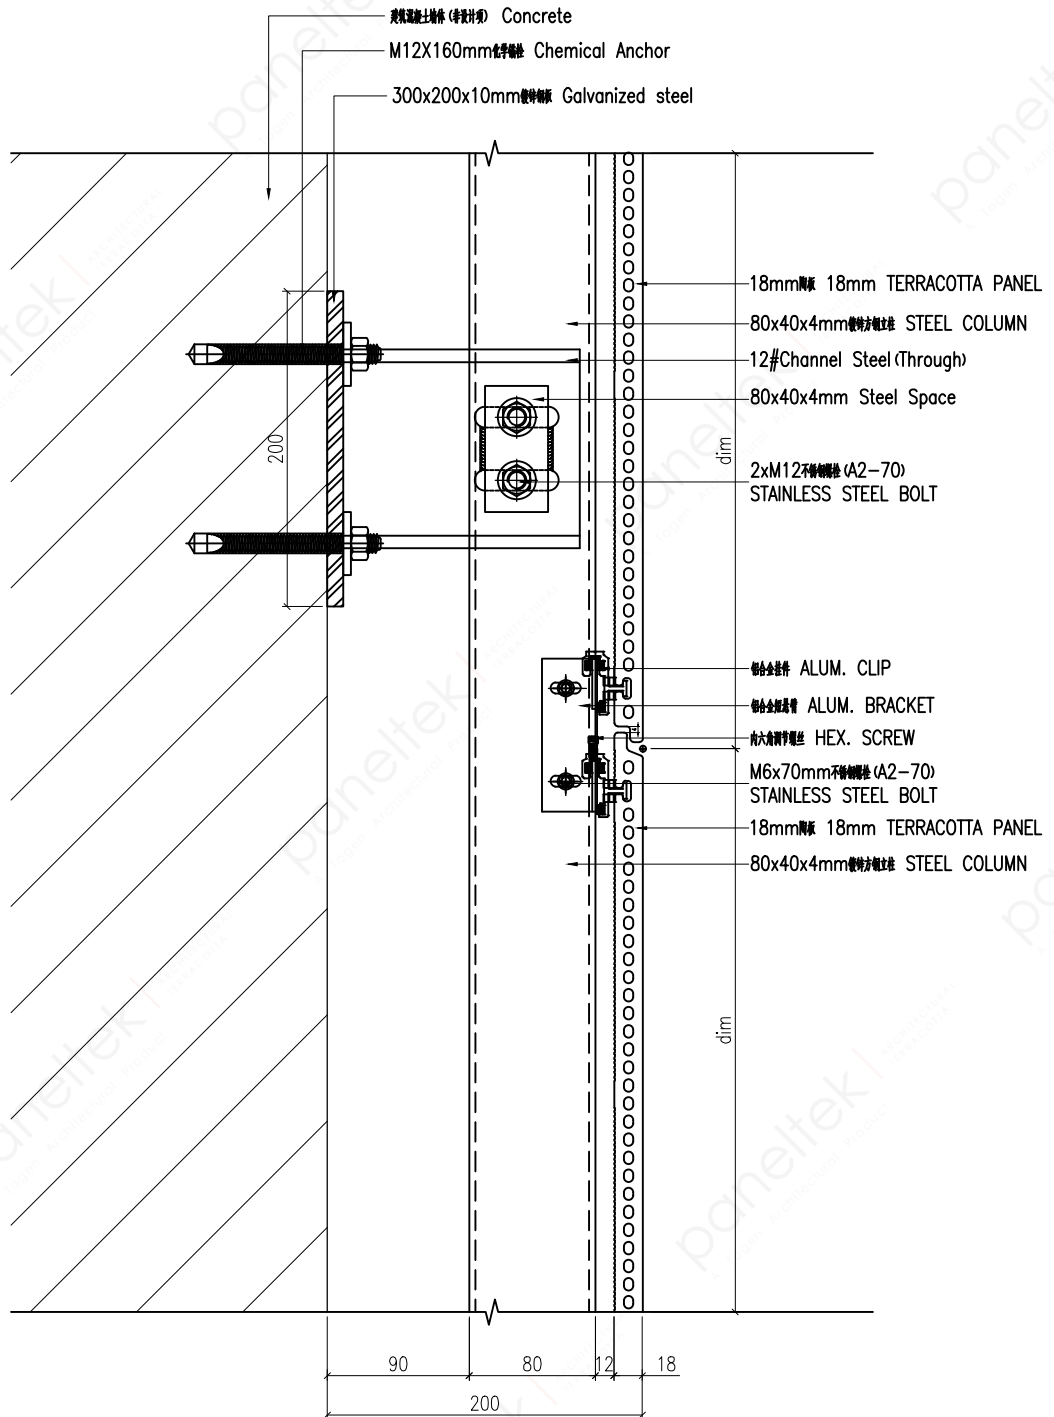


VERTICAL JOINT DRAWING

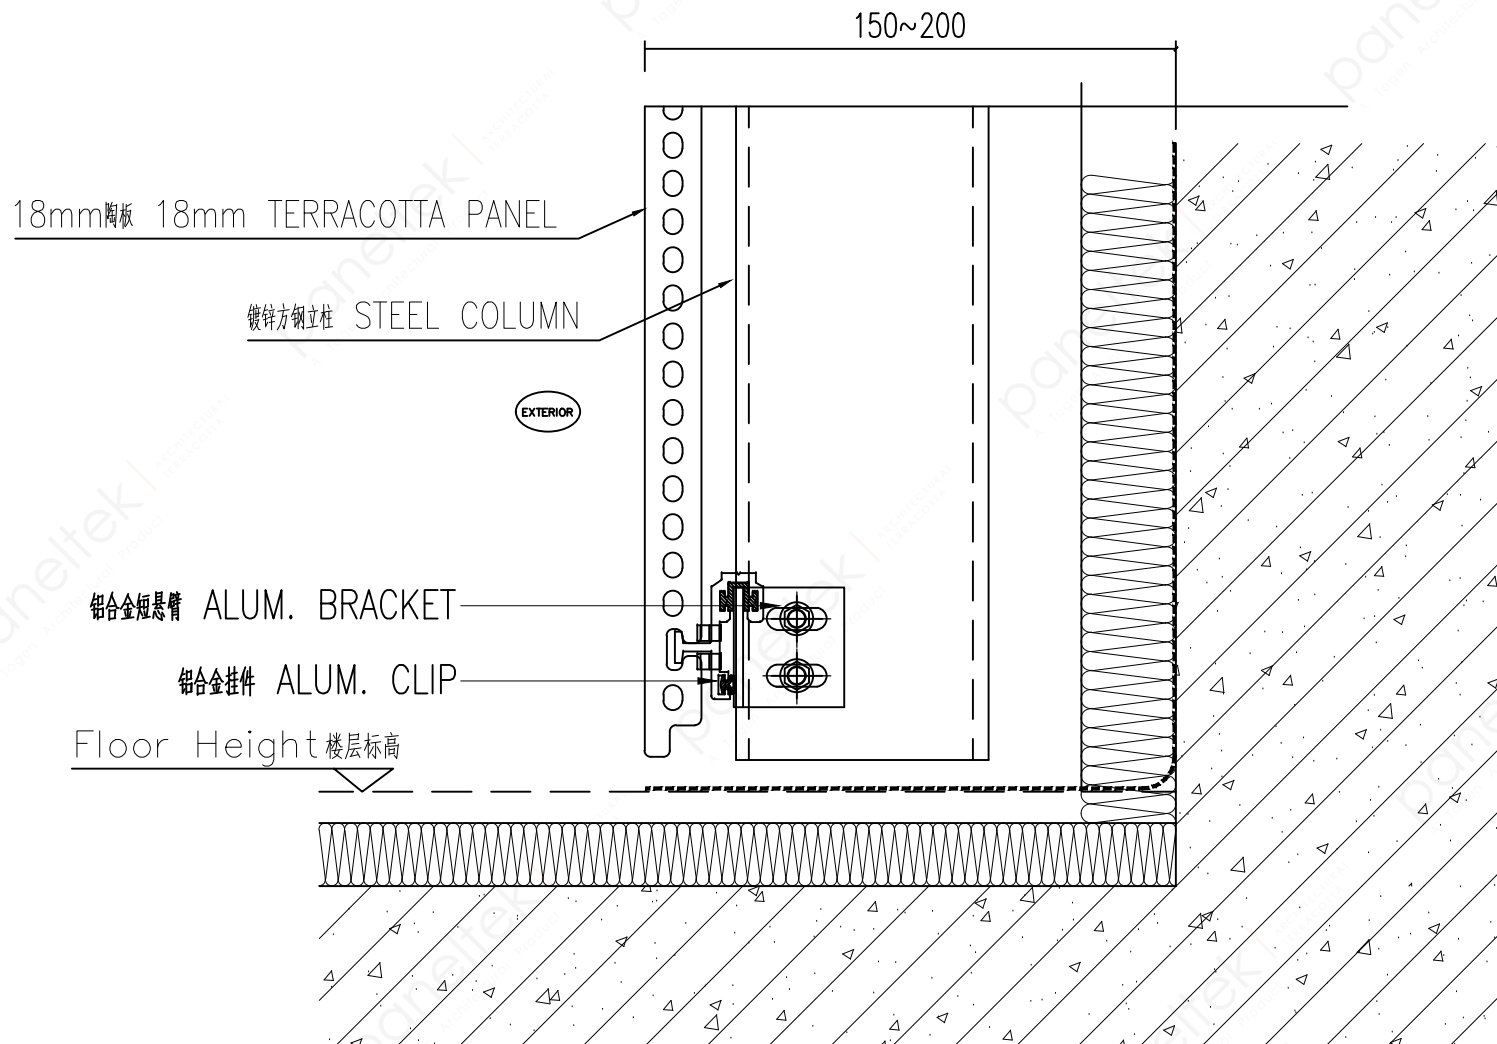


Detailed drawing of Terracotta Facade curtain wall(building) connecting to the ground 陶板幕墙接(楼)地面节点图


设计 DESIGNED BY	审核 REVISIONS	图号 DRAWING NO.	JD-11	工程名称 PROJECT	
校对 CHECKED BY	日期 DATE	比例 SCALE	1:3	图名 DRAWING TITLE	HORIZONTAL JOINT DRAWING

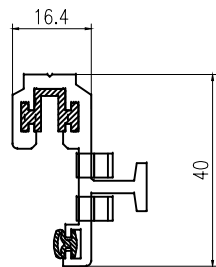



Aluminum Bracket

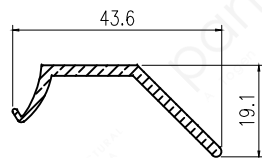

Sealant of Corner

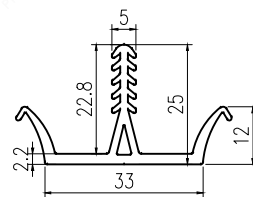


EDPM Gasket

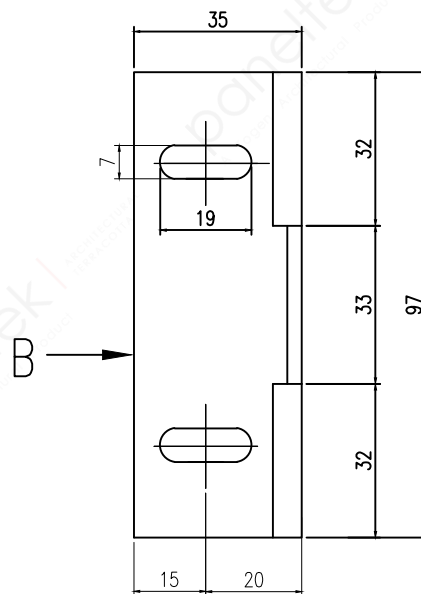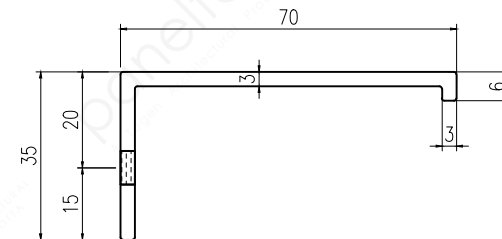


Elevation Drawing

Aluminum Bracket (97mm)

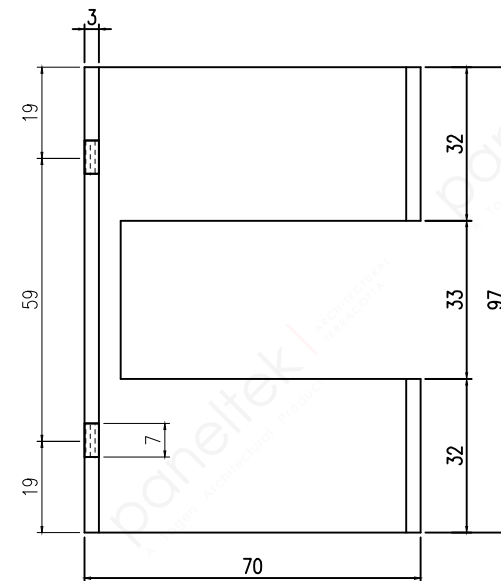

Section B View

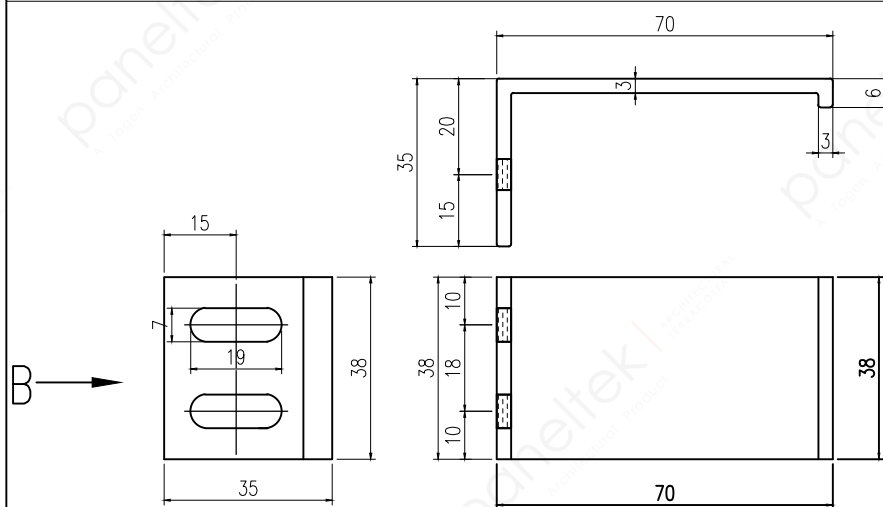

Elevation Drawing

Section B View

Aluminum Bracket (38mm)

设计 DESIGNED BY	审核 REVISIONS	图号 DRAWING NO.	TBPJ-01	工程名称 PROJECT	
校对 CHECKED BY	日期 DATE	比例 SCALE	1:1	图名 DRAWING TITLE	陶板配件加工图
	2019.07.23				