Detailed drawing of 18mm Thk Terracotta Facade Corner

Detailed drawing of Terracotta Facade Outer Corner 陶板幕墙阳角转角节点图

SERVER A

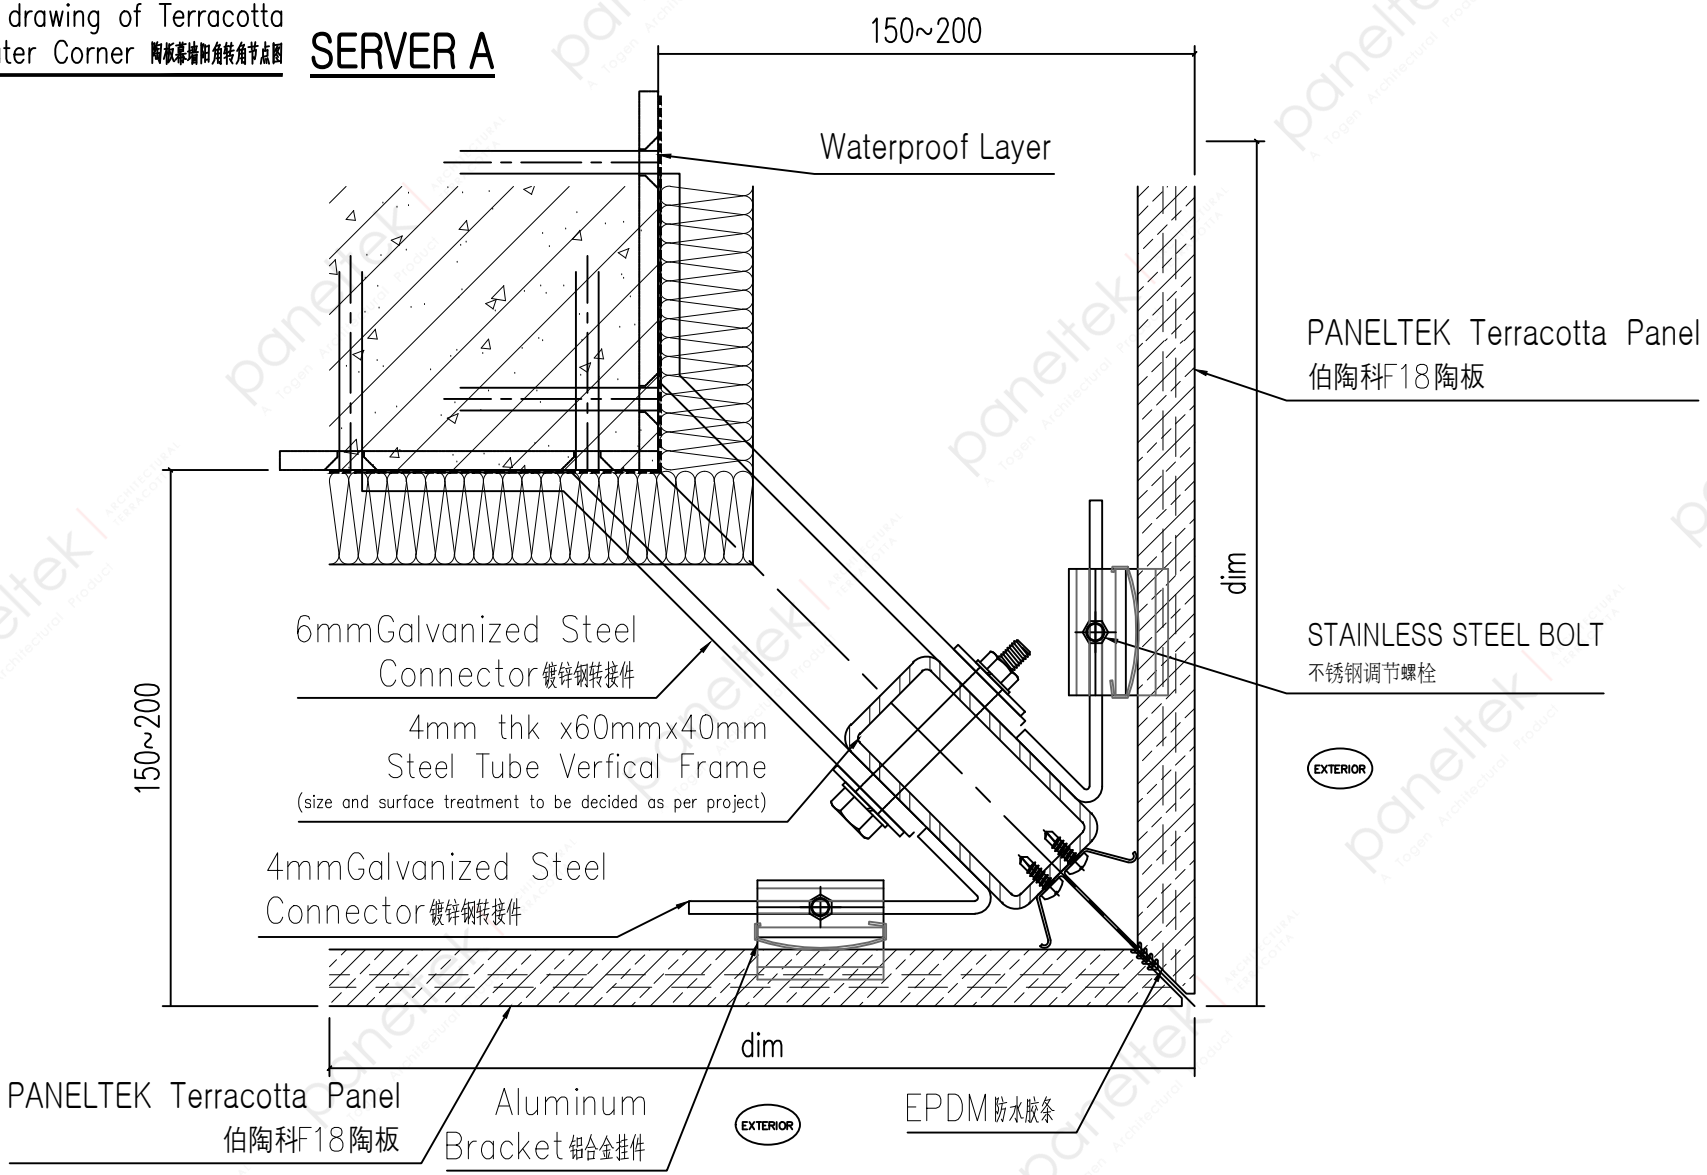

设计 DESIGNED BY		审核 REVISIONS		图号 DRAWING NO.	JD-09	工程名称 PROJECT	
校对 CHECKED BY		日期 DATE	2019.07.23	比例 SCALE	1:3	图名 DRAWING TITLE	HORIZONTAL JOINT DRAWING

paneltek
cerámica tecnológica en fachadas
江苏富陶科陶瓷有限公司

SERVER A

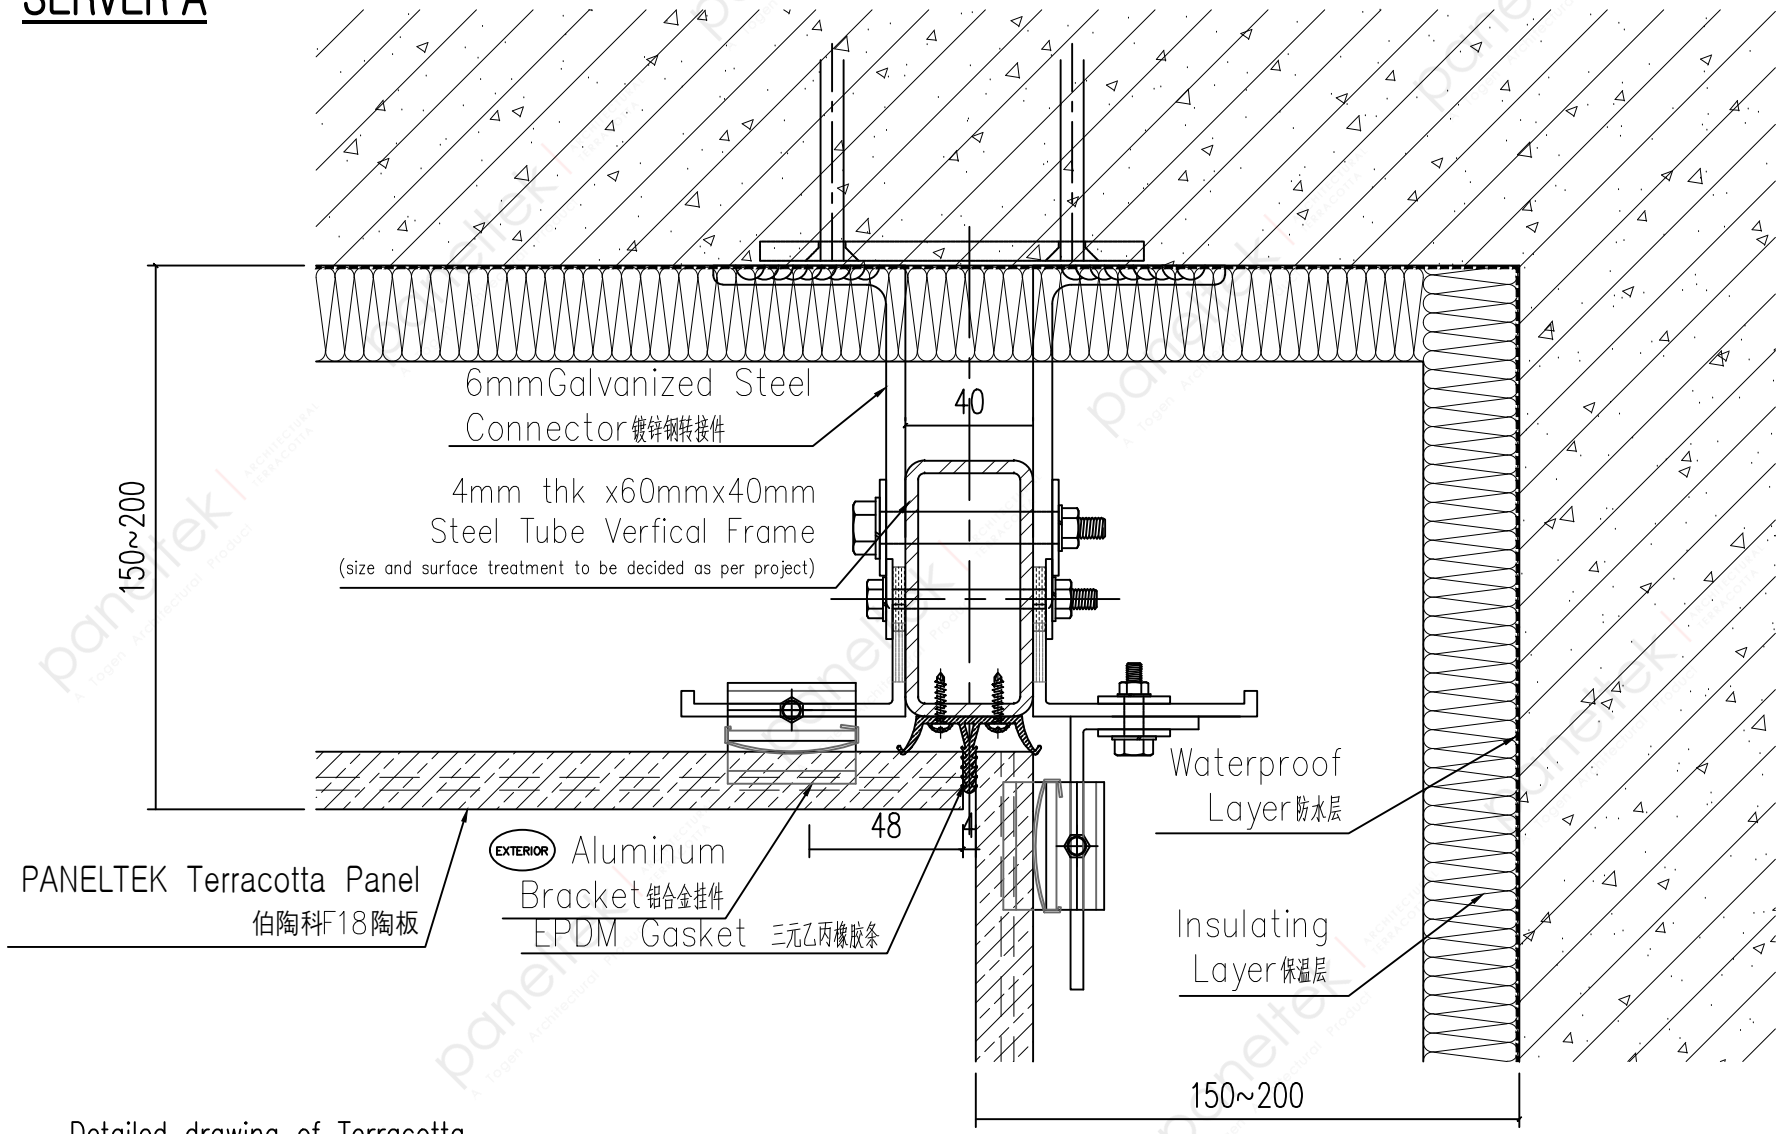

Detailed drawing of Terracotta
Facade Inter Corner 陶板幕墙阴角转角节点图

设计 DESIGNED BY		审核 REVISIONS		图号 DRAWING NO.	JD-10	工程名称 PROJECT		paneltek ceramica tecnológica en fachadas 江苏富陶科技有限公司
校对 CHECKED BY		日期 DATE	2019.07.23	比例 SCALE	1:3	图名 DRAWING TITLE	HORIZONTAL JOINT DRAWING	

SERVER B

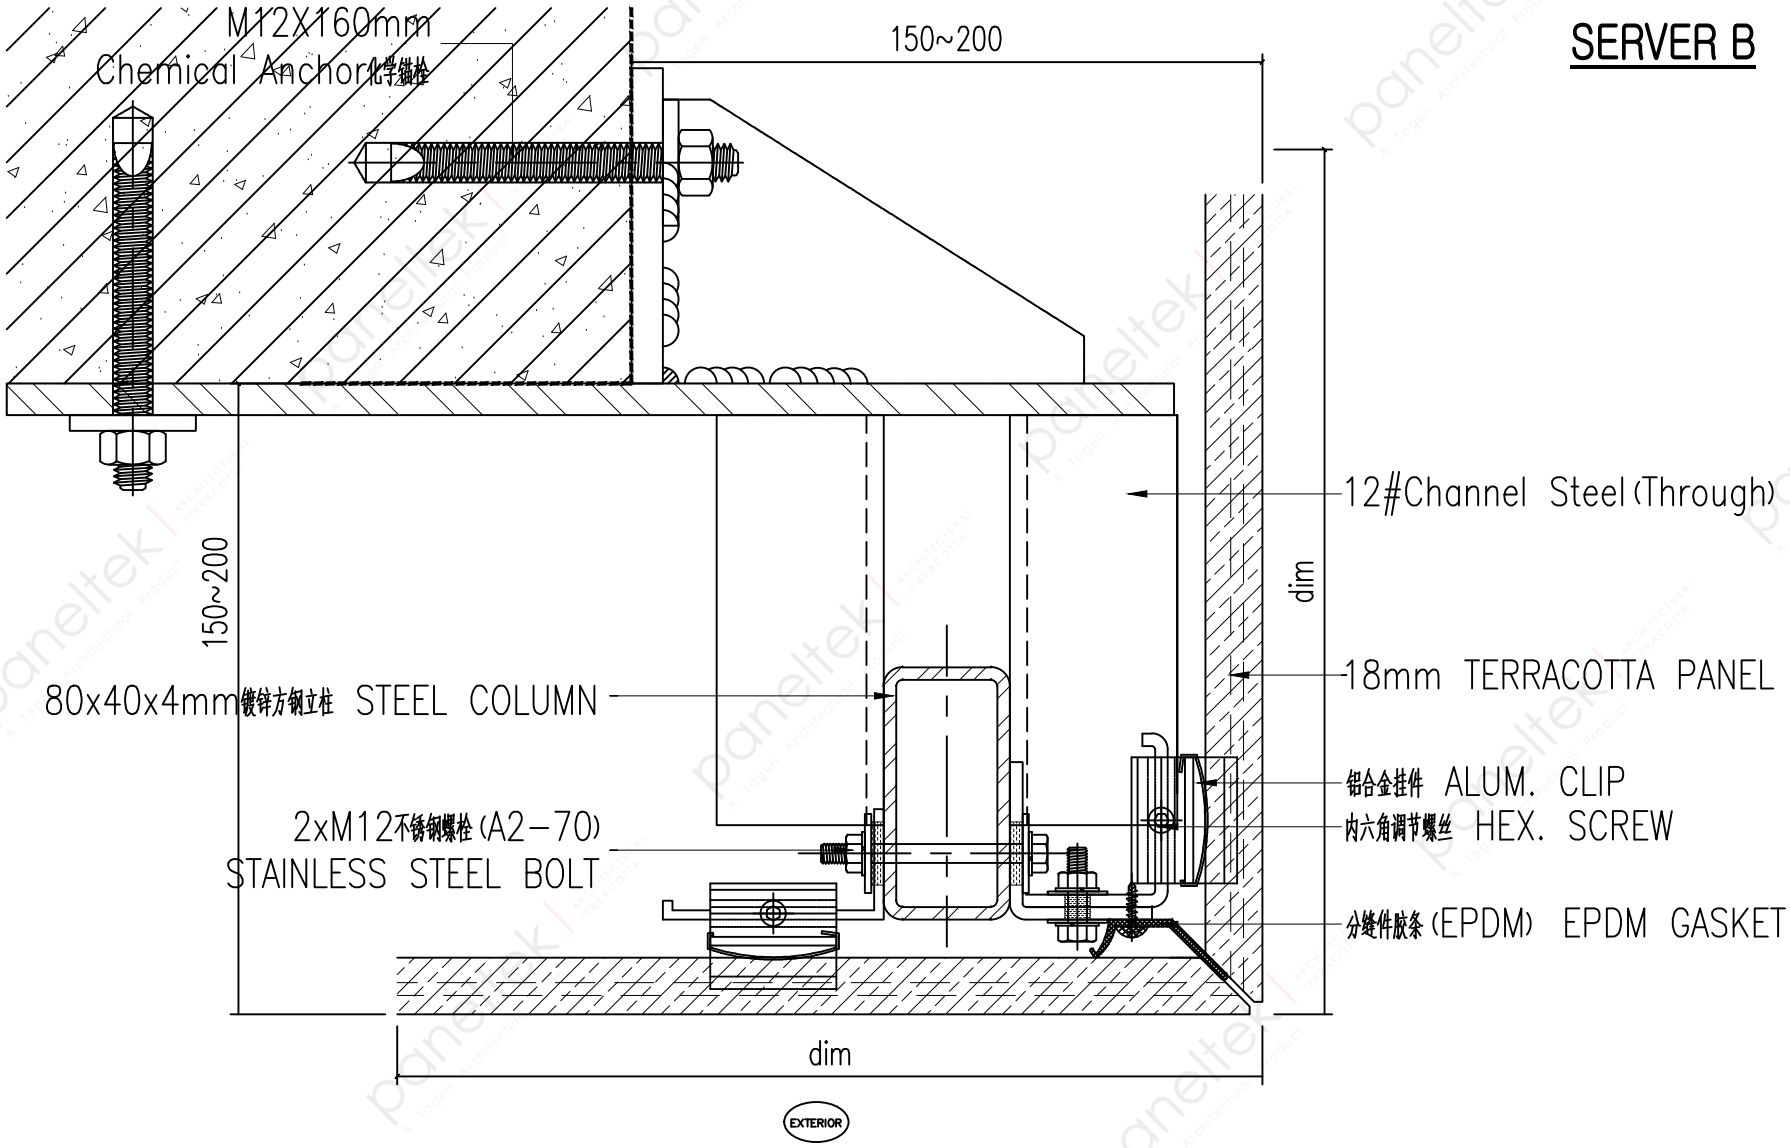

Detailed drawing of Terracotta Facade Outer Corner 陶板幕墙阳角转角节点图

设计 DESIGNED BY		审核 REVISIONS		图号 DRAWING NO.	JD-09	工程名称 PROJECT	
校对 CHECKED BY		日期 DATE	2019.07.23	比例 SCALE	1:3	图名 DRAWING TITLE	HORIZONTAL JOINT DRAWING

paneltek
cerámica tecnológica en fachadas
江苏富陶科陶瓷有限公司

SERVER C

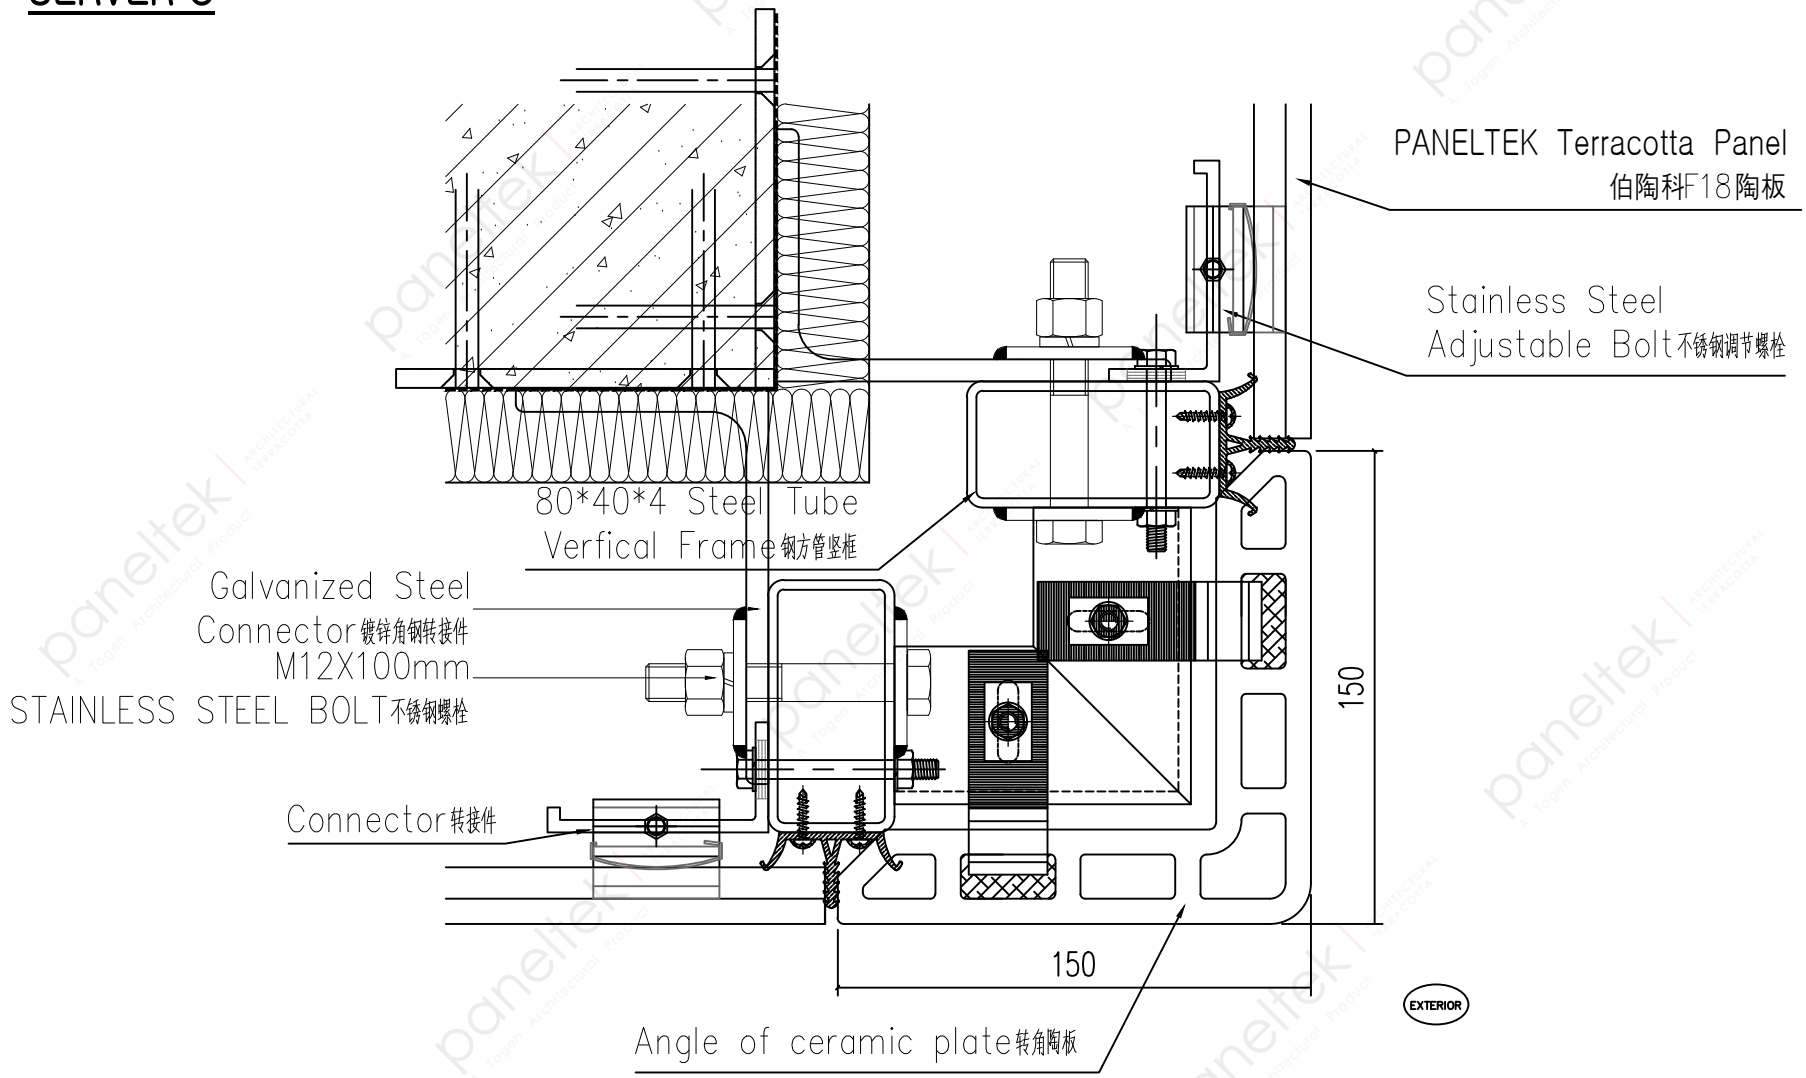

Detailed drawing of Terracotta
Facade Outer Corner 陶板幕墙阳角转角节点图

设计 DESIGNED BY		审核 REVISIONS		图号 DRAWING NO.	JD-09	工程名称 PROJECT		paneltek cerámica tecnológica en fachadas 江苏富陶科陶瓷有限公司
校对 CHECKED BY		日期 DATE	2019.07.23	比例 SCALE	1:3	图名 DRAWING TITLE	HORIZONTAL JOINT DRAWING	

Detailed drawing of 20mm Thk Terracotta Facade Corner

Detailed drawing of Terracotta Facade Outer Corner 陶板幕墙阳角转角节点图

SERVER A

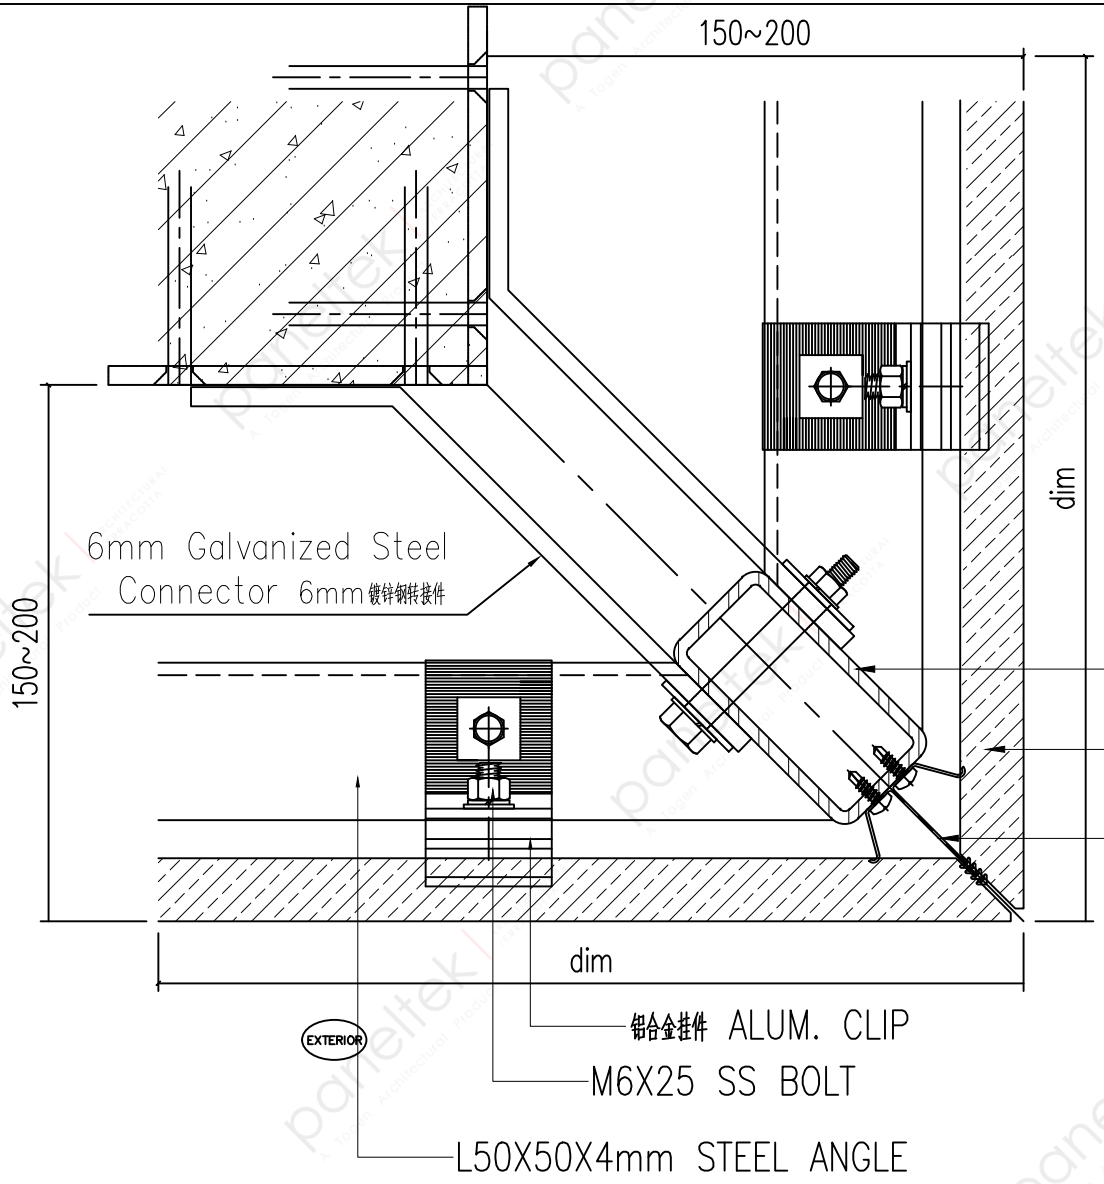

设计 DESIGNED BY		审核 REVISIONS		图号 DRAWING NO.	JD-09	工程名称 PROJECT	
校对 CHECKED BY		日期 DATE	2019.07.23	比例 SCALE	1:3	图名 DRAWING TITLE	HORIZONTAL JOINT DRAWING

paneltek
cerámica tecnológica en fachadas
江苏富陶科陶瓷有限公司

SERVER A

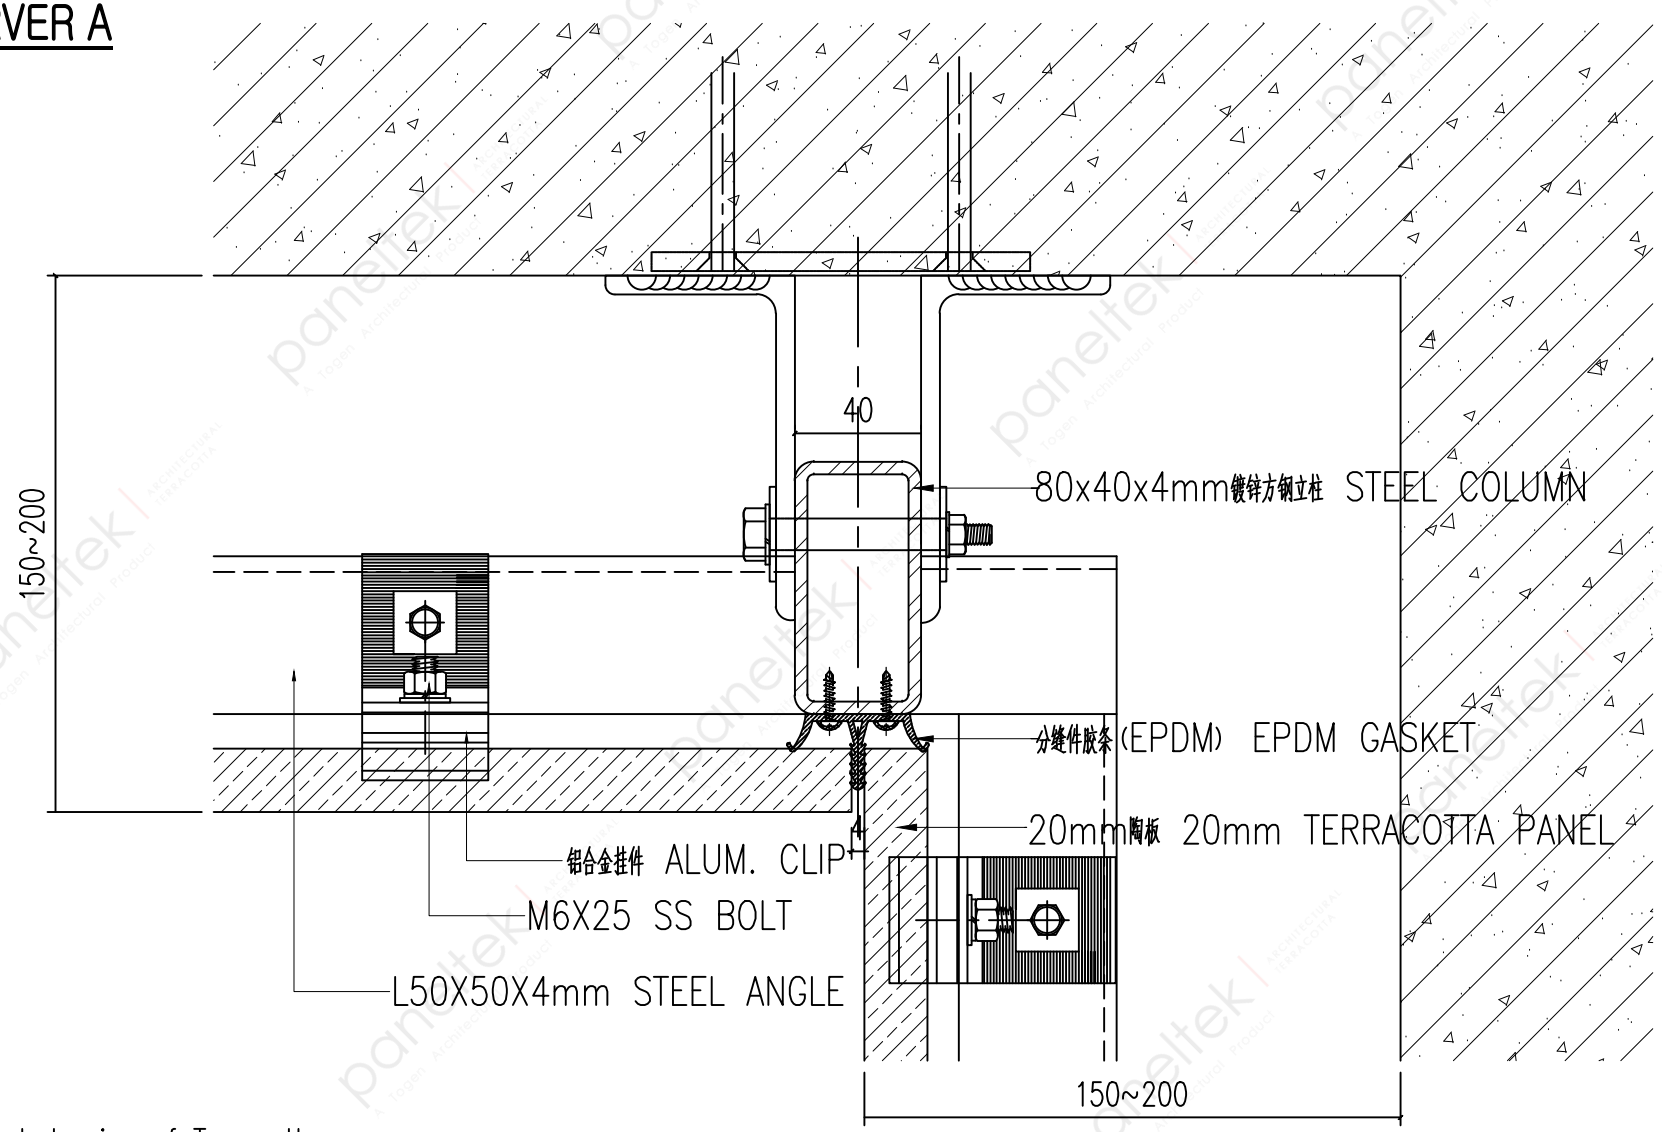

Detailed drawing of Terracotta
Facade Inter Corner 陶板幕墙阴角转角节点图

设计 DESIGNED BY		审核 REVISIONS		图号 DRAWING NO.	JD-10	工程名称 PROJECT		paneltek cerámica tecnológica en fachadas 江苏富陶科陶瓷有限公司
校对 CHECKED BY		日期 DATE	2019.07.23	比例 SCALE	1:3	图名 DRAWING TITLE	HORIZONTAL JOINT DRAWING	

SERVER B

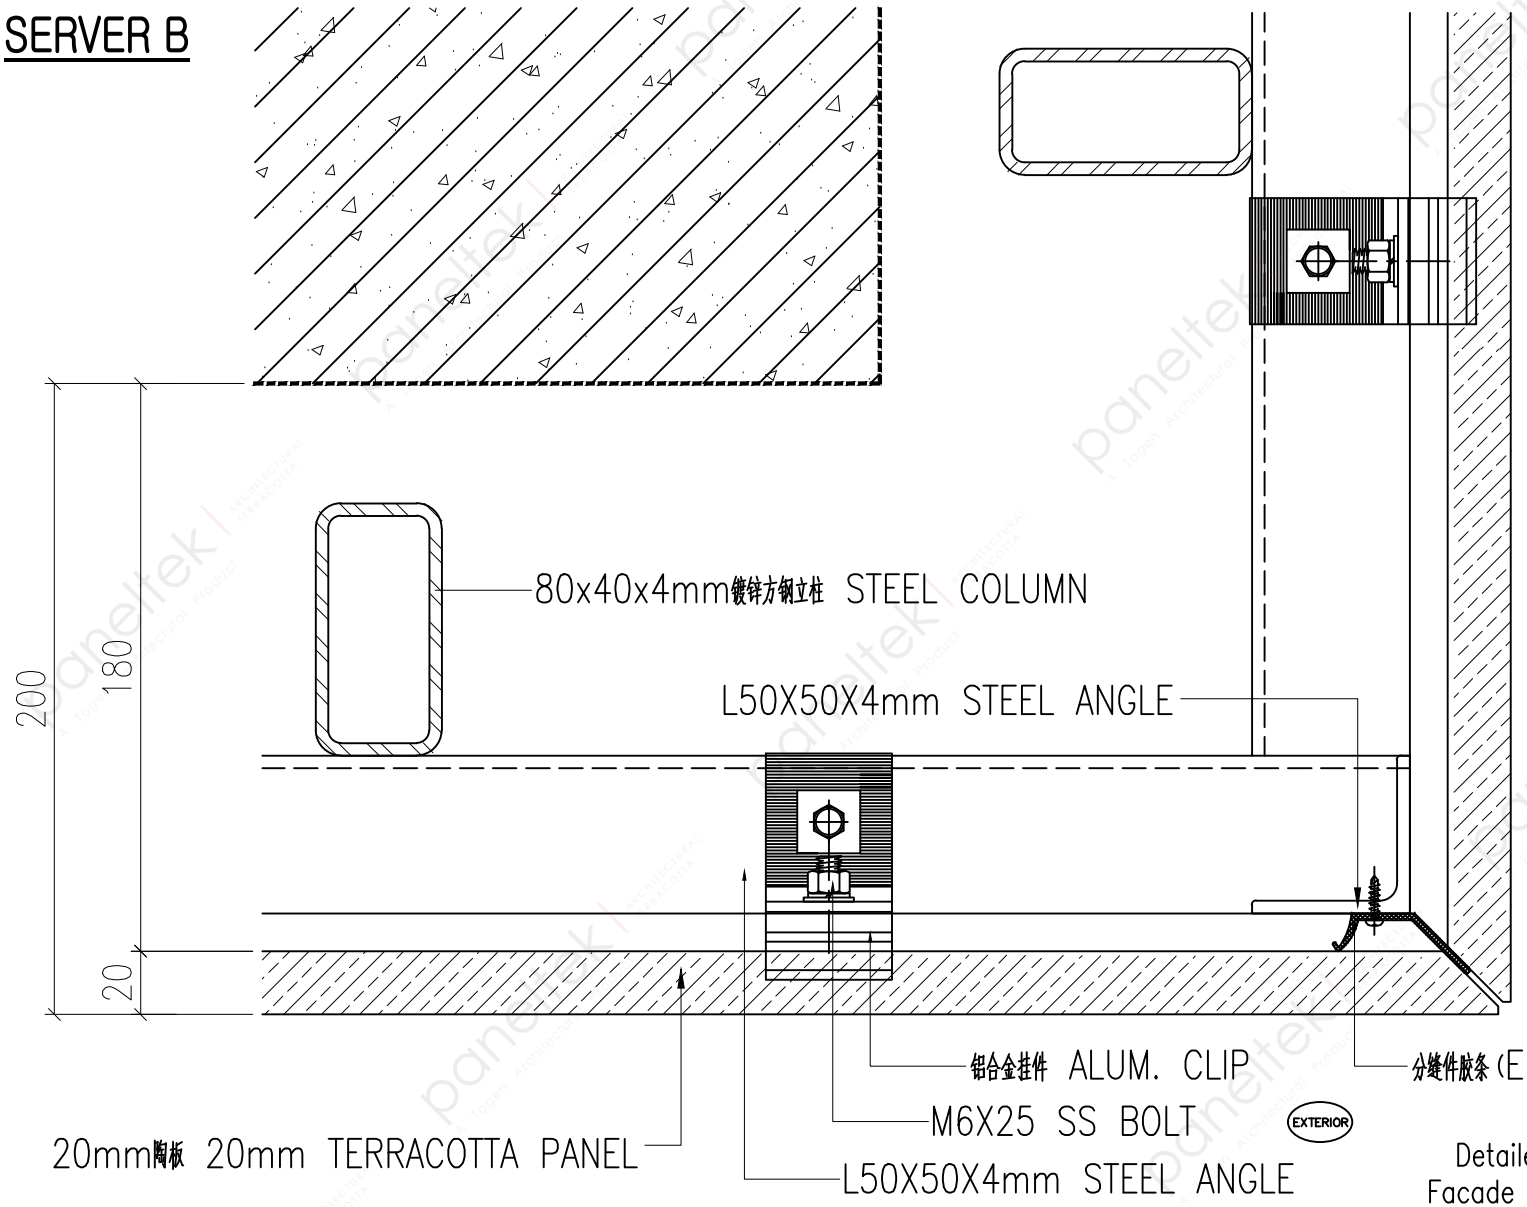

Detailed drawing of Terracotta Facade Outer Corner 陶板幕墙阳角转角节点图

设计 DESIGNED BY		审核 REVISIONS		图号 DRAWING NO.	JD-09	工程名称 PROJECT		paneltek cerámica tecnológica en fachadas 江苏富陶科陶瓷有限公司
校对 CHECKED BY		日期 DATE	2019.07.23	比例 SCALE	1:3	图名 DRAWING TITLE	HORIZONTAL JOINT DRAWING	

SERVER C

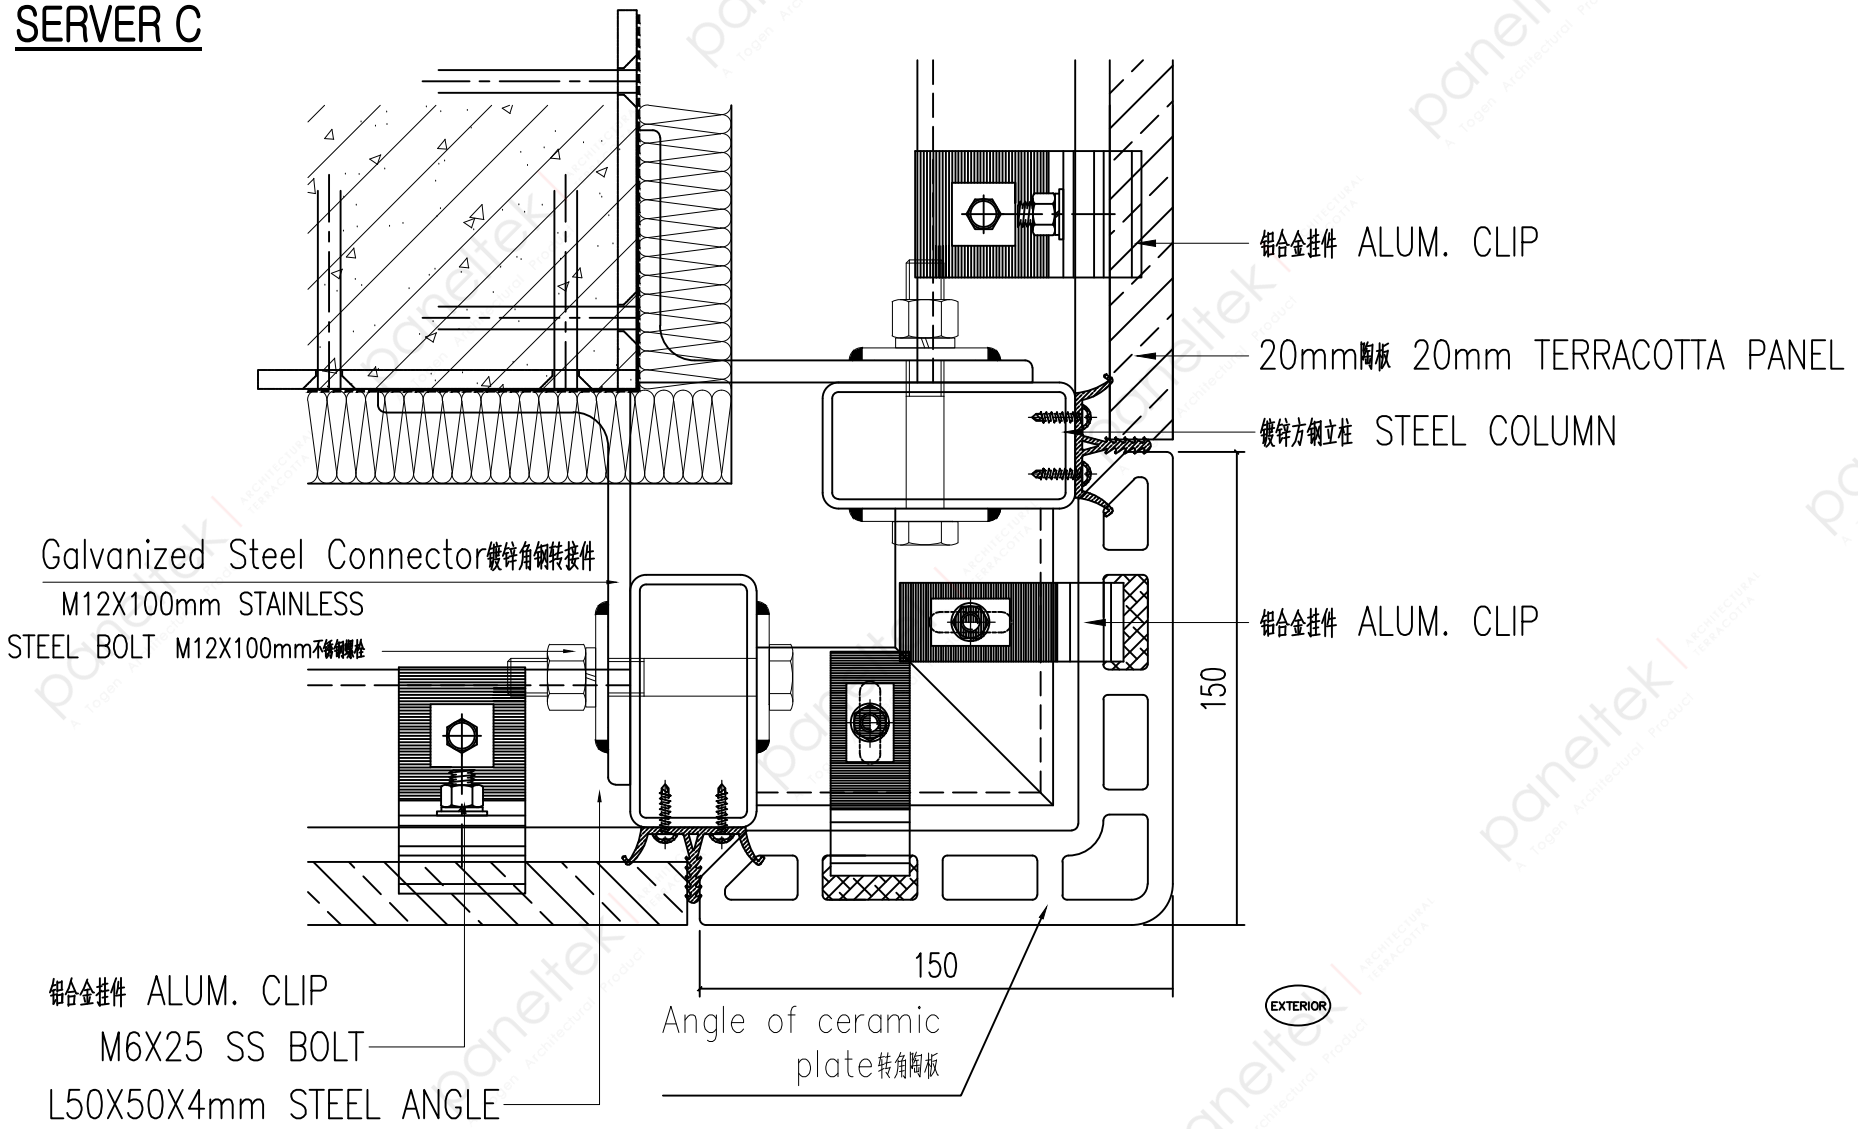

Detailed drawing of Terracotta
Facade Outer Corner 陶板幕墙阳角转角节点图

设计 DESIGNED BY		审核 REVISIONS		图号 DRAWING NO.	JD-09	工程名称 PROJECT		paneltek cerámica tecnológica en fachadas 江苏富陶科陶瓷有限公司
校对 CHECKED BY		日期 DATE	2019.07.23	比例 SCALE	1:3	图名 DRAWING TITLE	HORIZONTAL JOINT DRAWING	

SERVER D

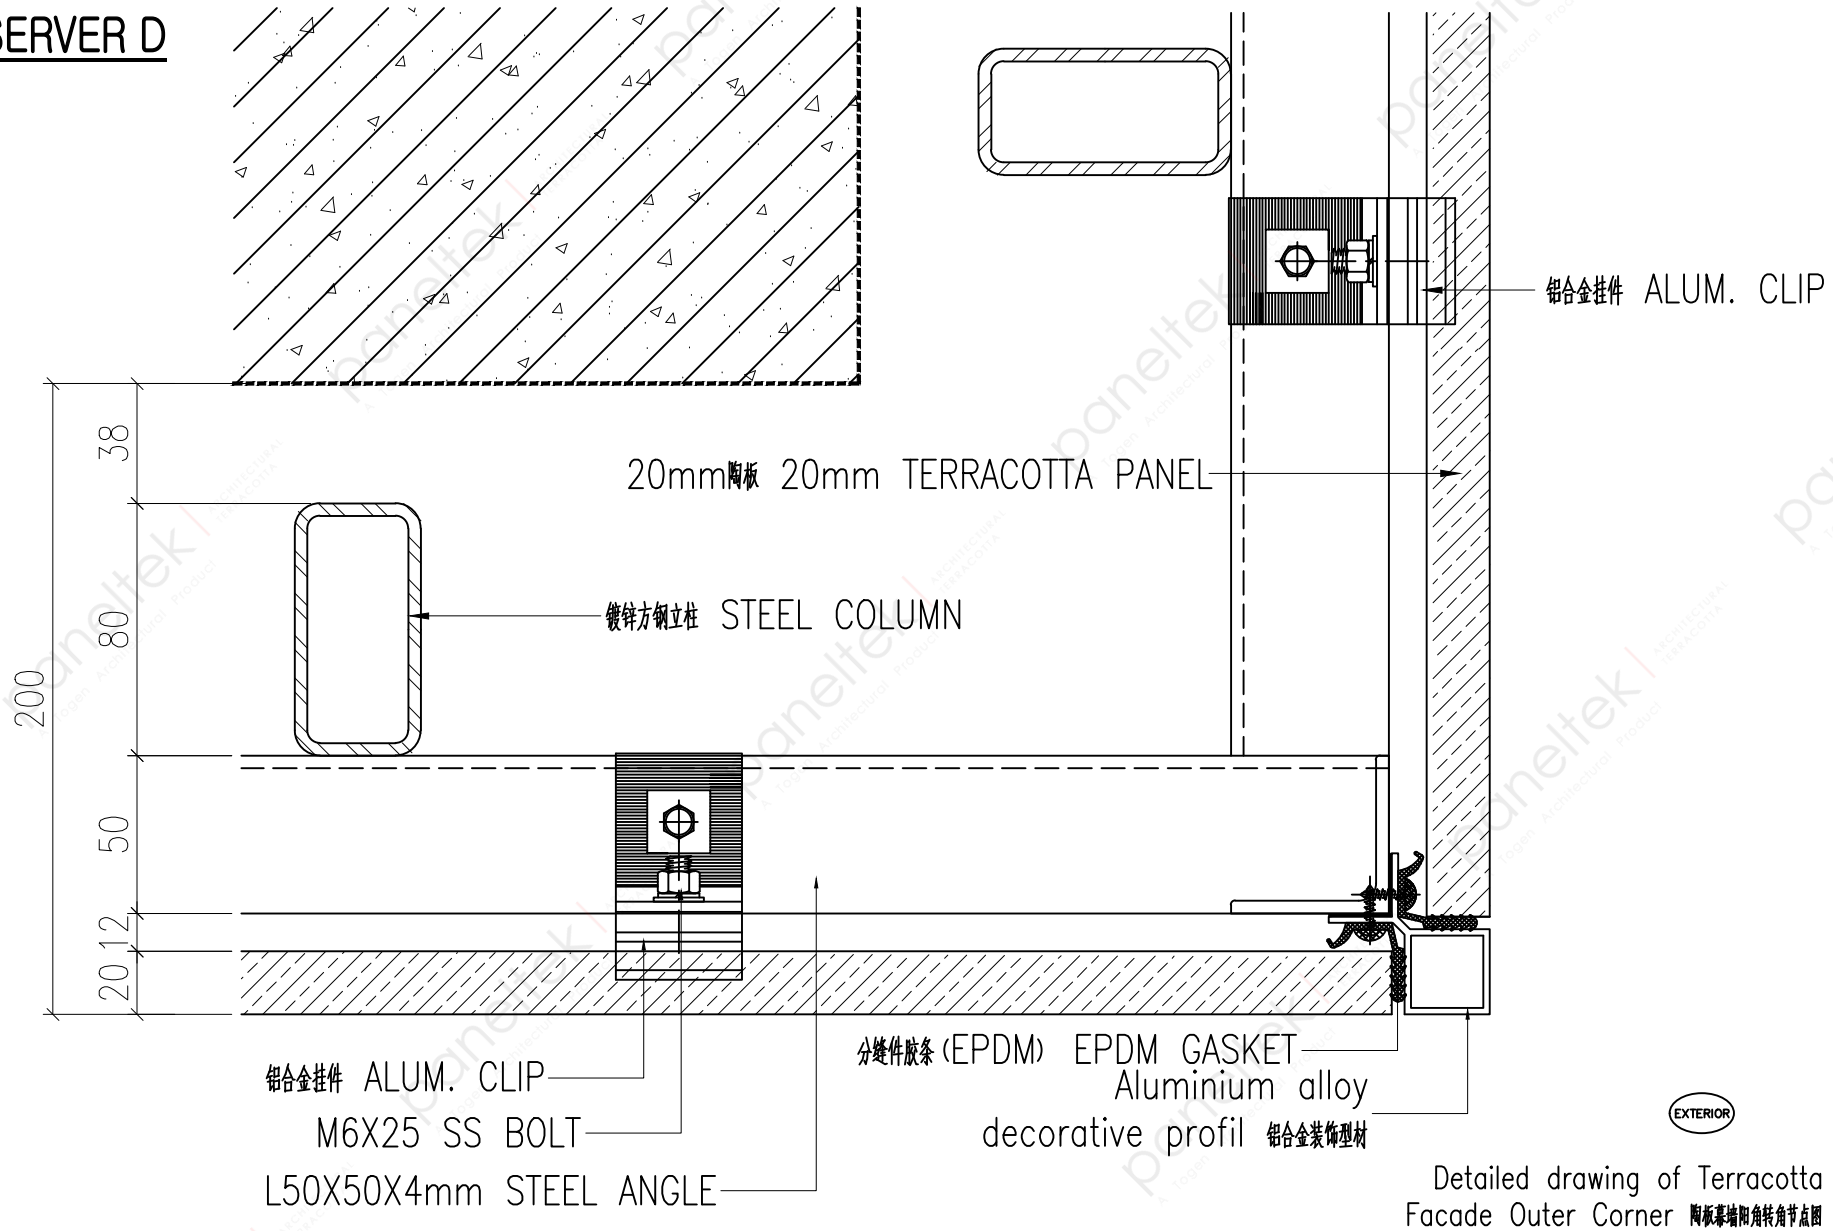

Detailed drawing of Terracotta
Facade Outer Corner 陶板幕墙阳角转角节点图

设计 DESIGNED BY		审核 REVISIONS		图号 DRAWING NO.	JD-09	工程名称 PROJECT	
校对 CHECKED BY		日期 DATE	2019.07.23	比例 SCALE	1:3	图名 DRAWING TITLE	HORIZONTAL JOINT DRAWING

paneltek
cerámica tecnológica en fachadas
江苏富陶科陶瓷有限公司

Detailed drawing of 30mm Thk Terracotta Facade Corner

Detailed drawing of Terracotta
Facade Outer Corner 陶板幕墙阳角转角节点图

SERVER A

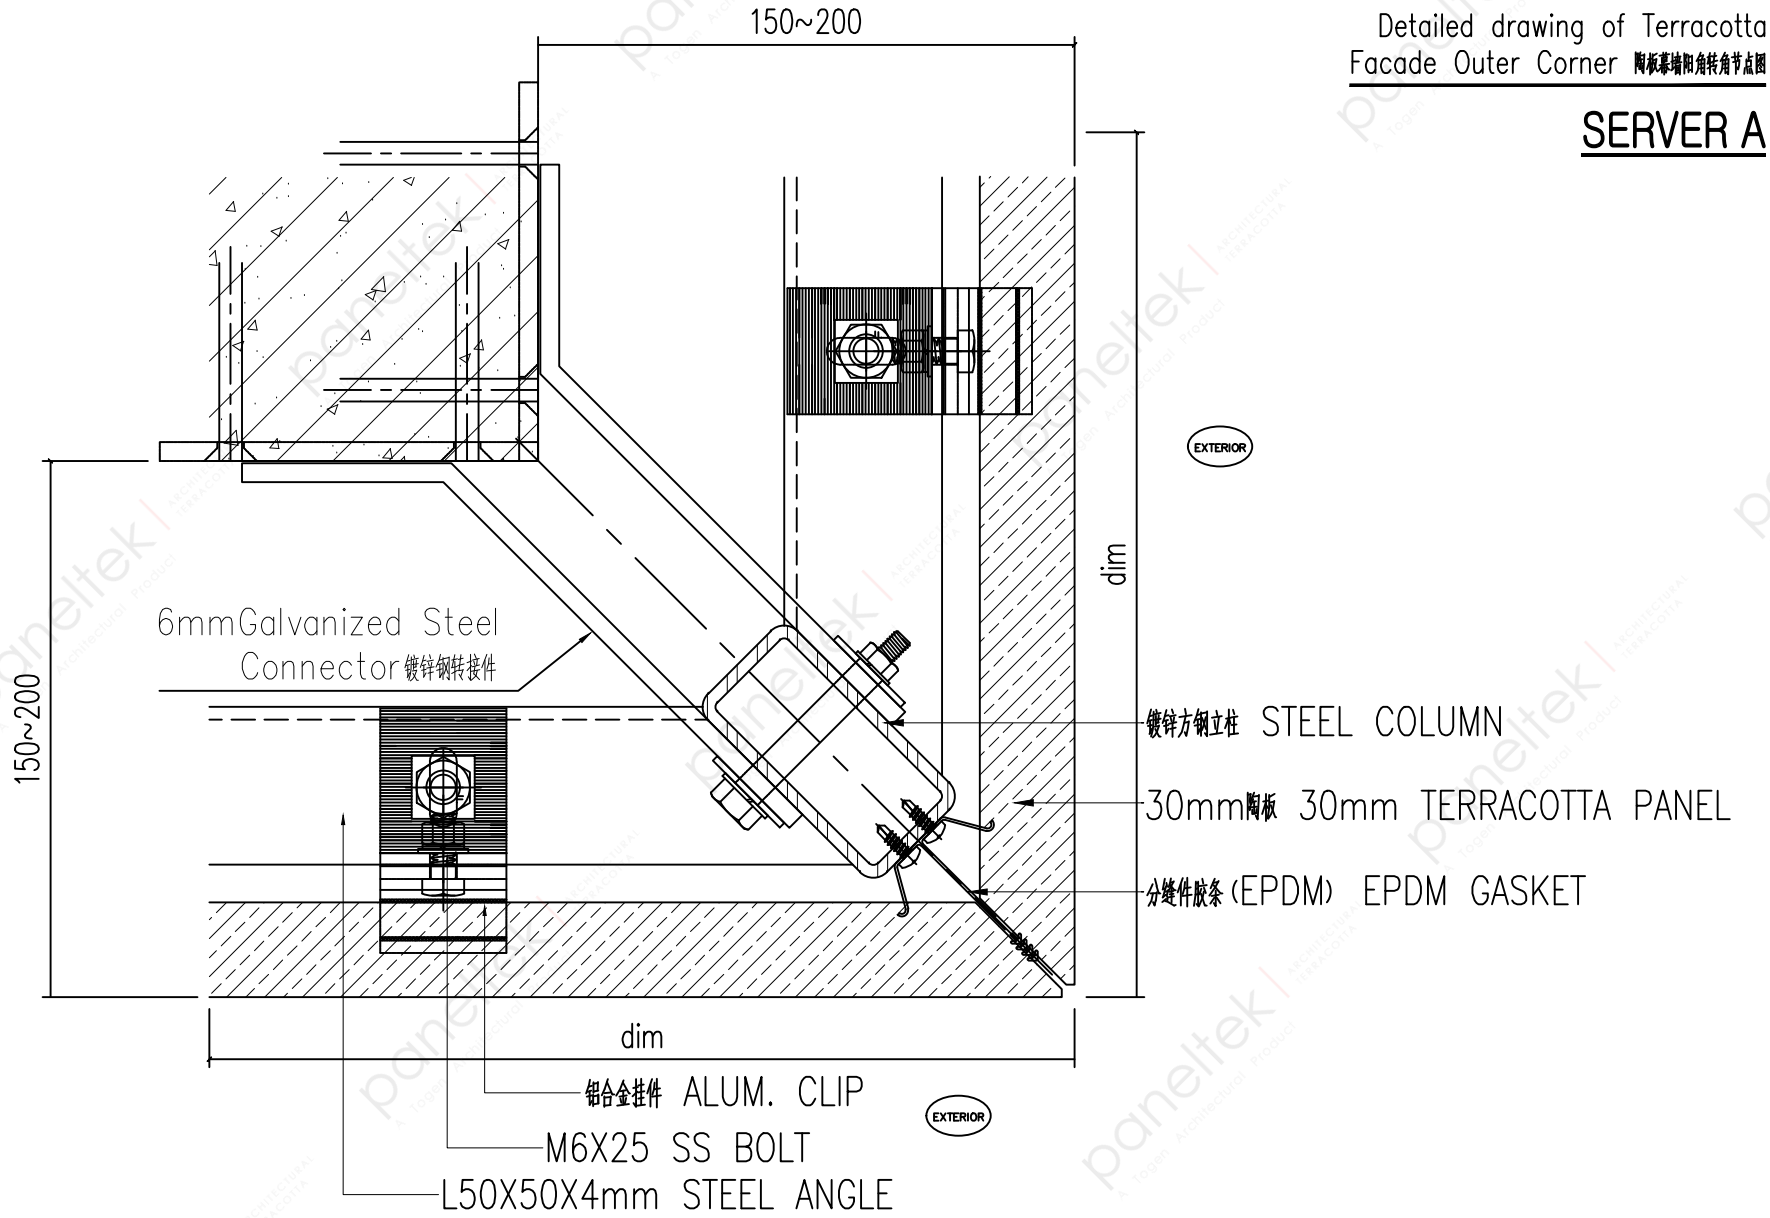

设计 DESIGNED BY		审核 REVISIONS		图号 DRAWING NO.	JD-09	工程名称 PROJECT	
校对 CHECKED BY		日期 DATE	2019.07.23	比例 SCALE	1:3	图名 DRAWING TITLE	HORIZONTAL JOINT DRAWING

paneltek
cerámica tecnológica en fachadas
江苏富陶科陶瓷有限公司

SERVER A

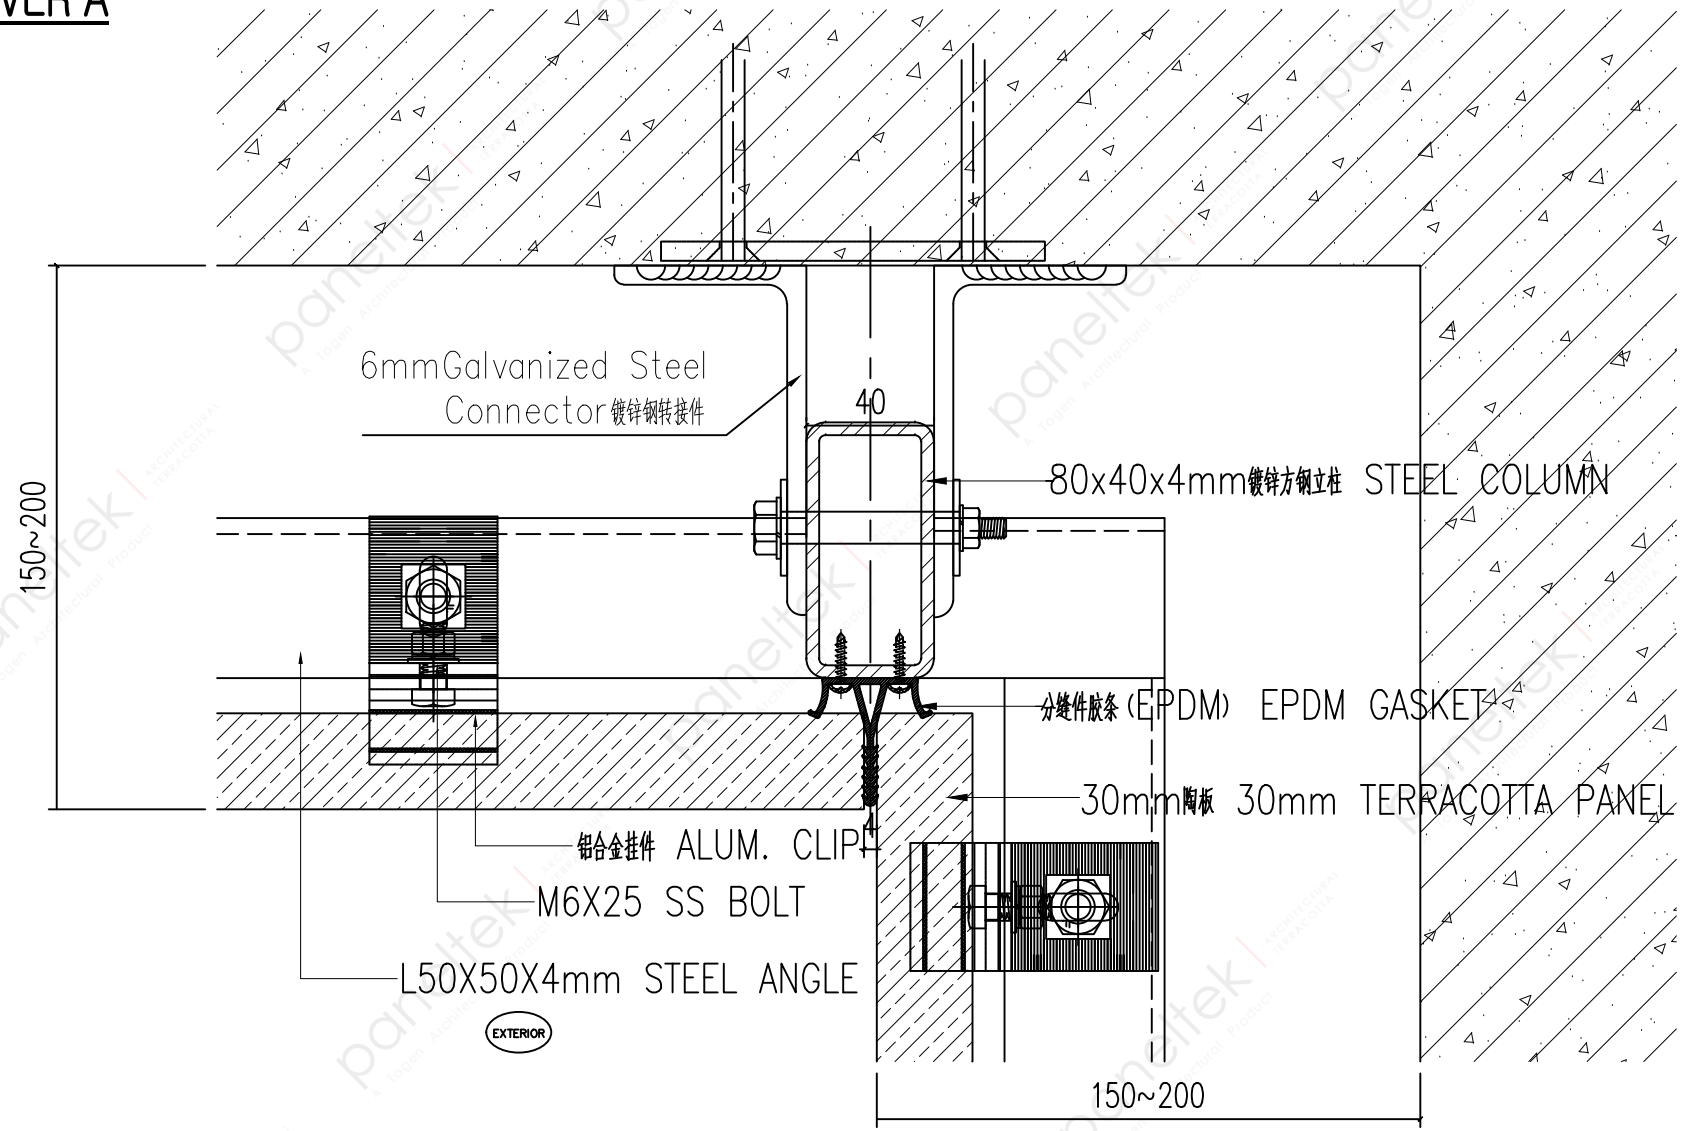

Detailed drawing of Terracotta
Facade Inter Corner 陶板幕墙阴角转角节点图

设计 DESIGNED BY		审核 REVISIONS		图号 DRAWING NO.	JD-10	工程名称 PROJECT		paneltek cerámica tecnológica en fachadas 江苏富陶科陶瓷有限公司
校对 CHECKED BY		日期 DATE	2019.07.23	比例 SCALE	1:3	图名 DRAWING TITLE	HORIZONTAL JOINT DRAWING	

SERVER B

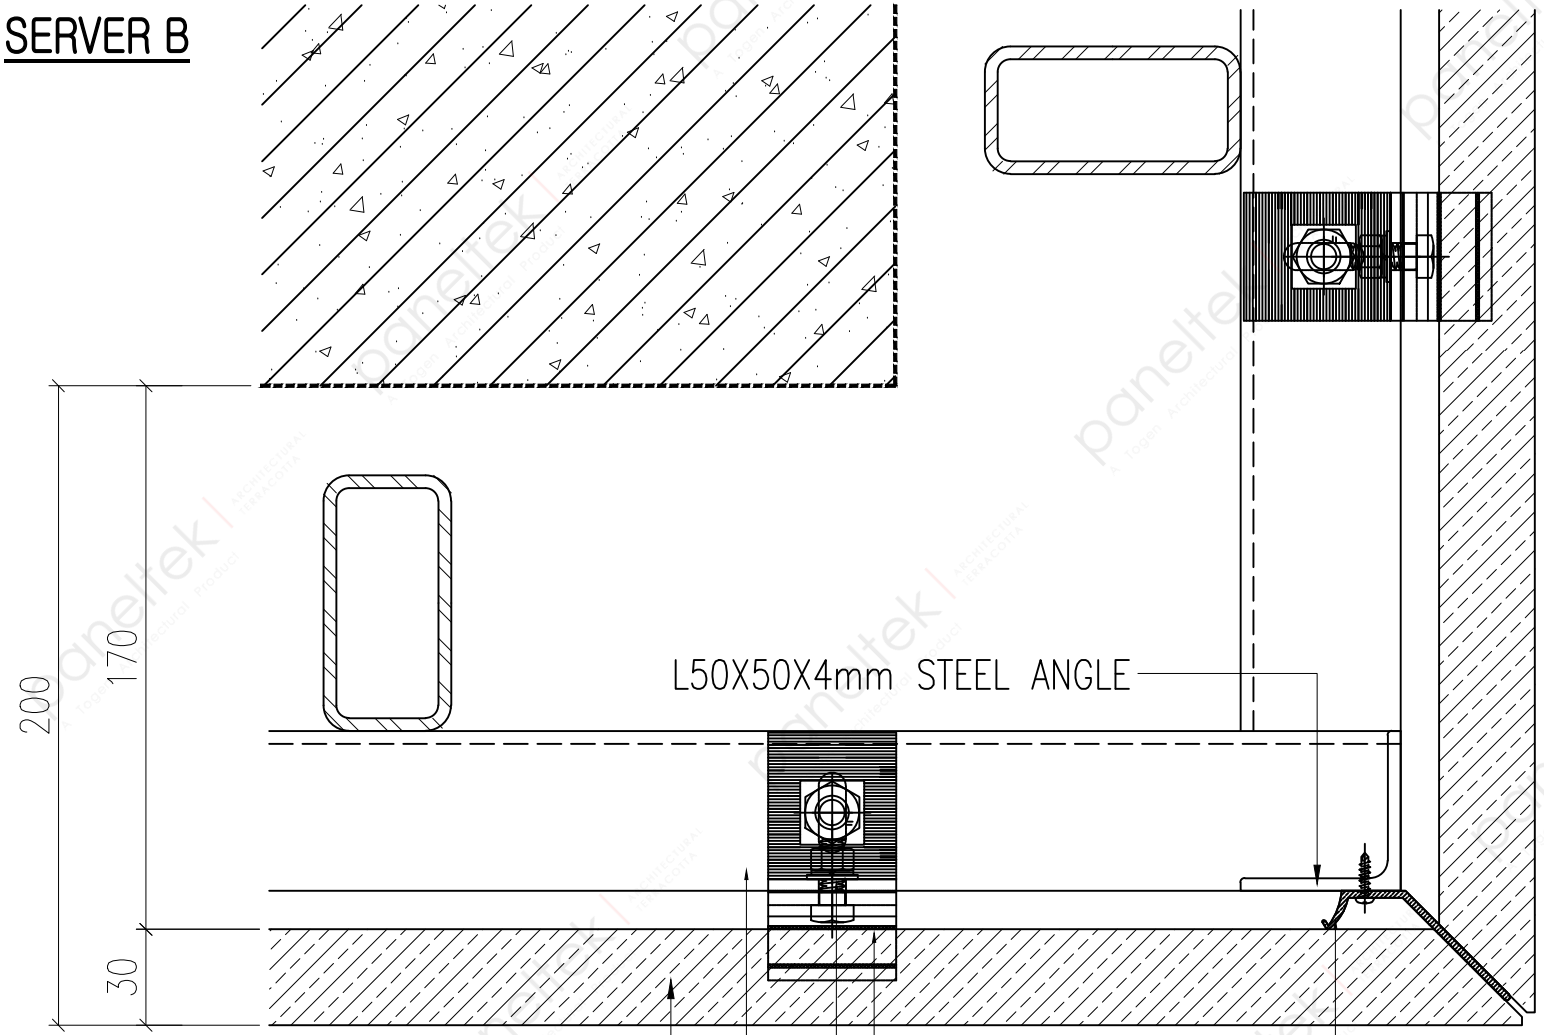

EXTERIOR

Detailed drawing of Terracotta Facade Outer Corner 陶板幕墙阳角转角节点图

设计 DESIGNED BY		审核 REVISIONS		图号 DRAWING NO.	JD-09	工程名称 PROJECT	
校对 CHECKED BY		日期 DATE	2019.07.23	比例 SCALE	1:3	图名 DRAWING TITLE	HORIZONTAL JOINT DRAWING

paneltek
cerámica tecnológica en fachadas
江苏富陶科陶瓷有限公司

SERVER C

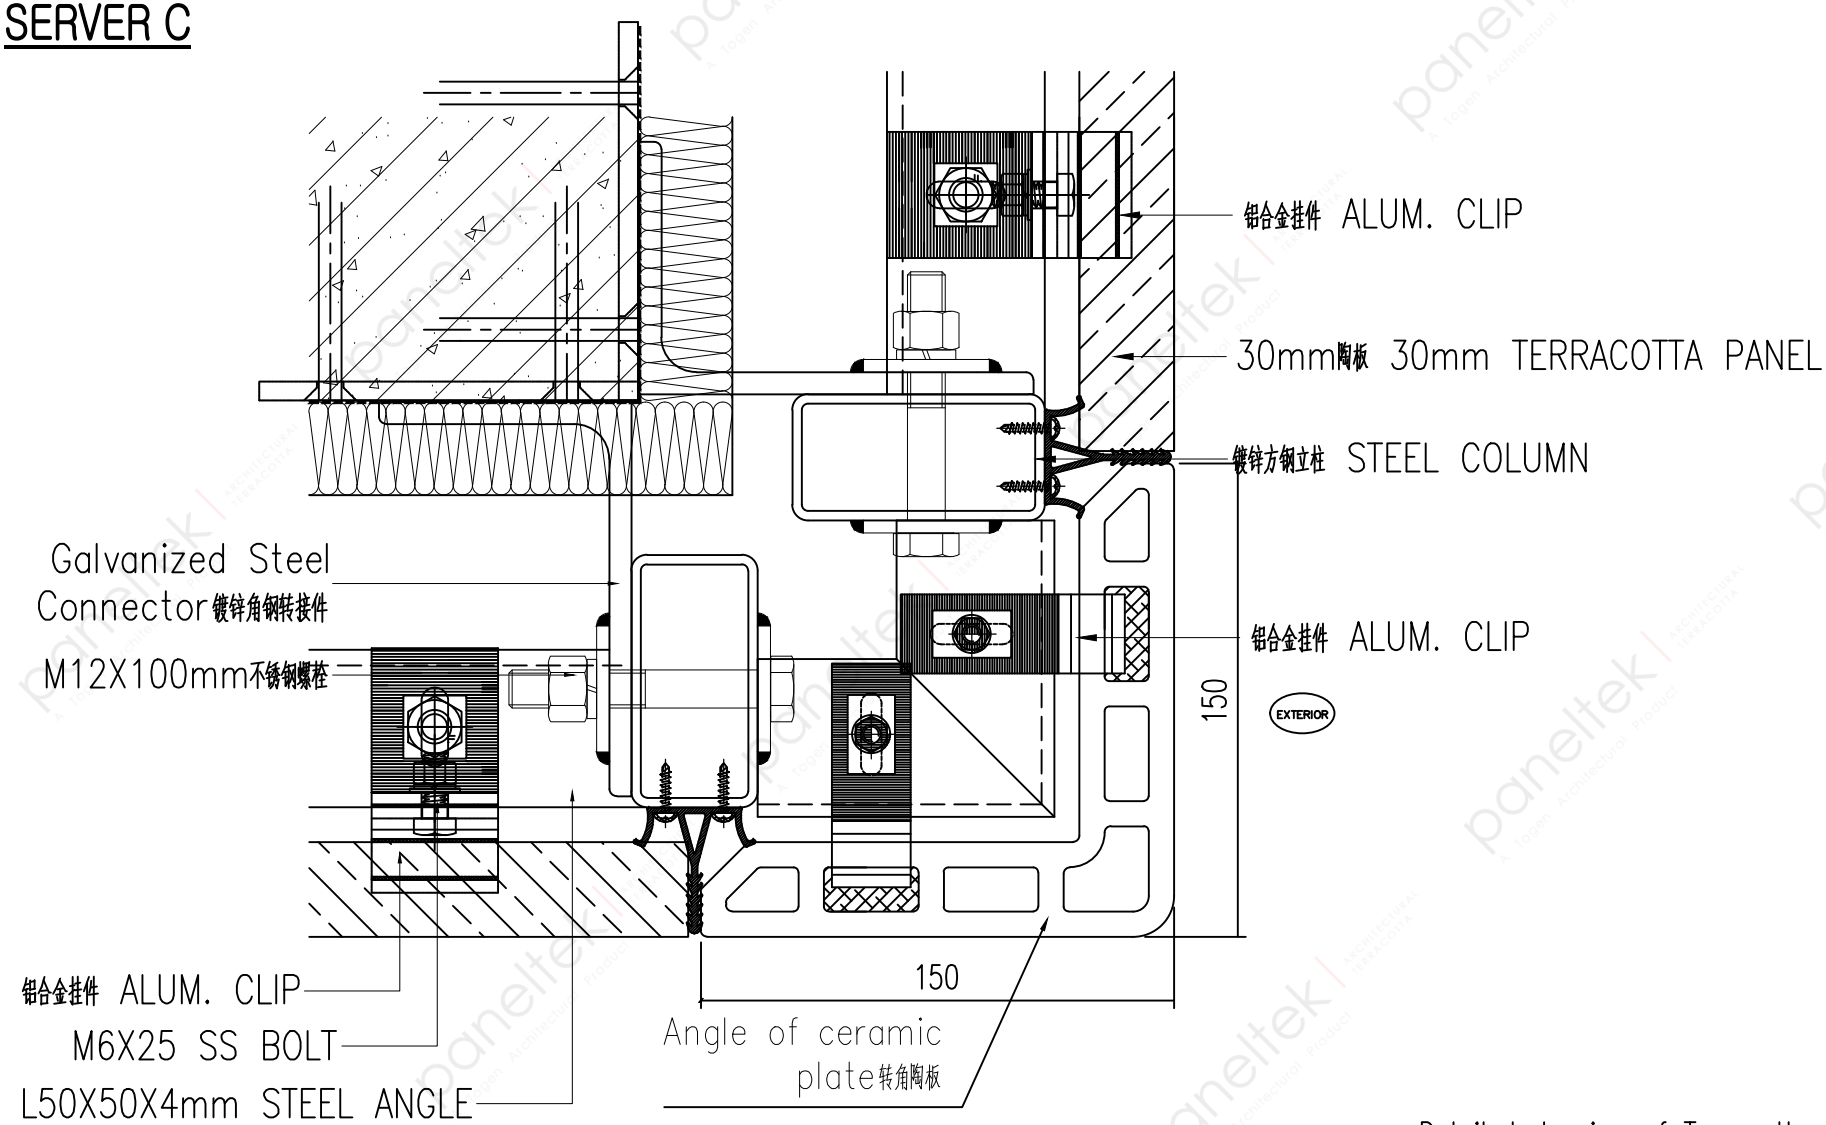

Detailed drawing of Terracotta Facade Outer Corner 陶板幕墙阳角转角节点图

设计 DESIGNED BY		审核 REVISIONS		图号 DRAWING NO.	JD-09	工程名称 PROJECT		paneltek cerámica tecnológica en fachadas 江苏富陶科陶瓷有限公司
校对 CHECKED BY		日期 DATE	2019.07.23	比例 SCALE	1:3	图名 DRAWING TITLE	HORIZONTAL JOINT DRAWING	

SERVER D

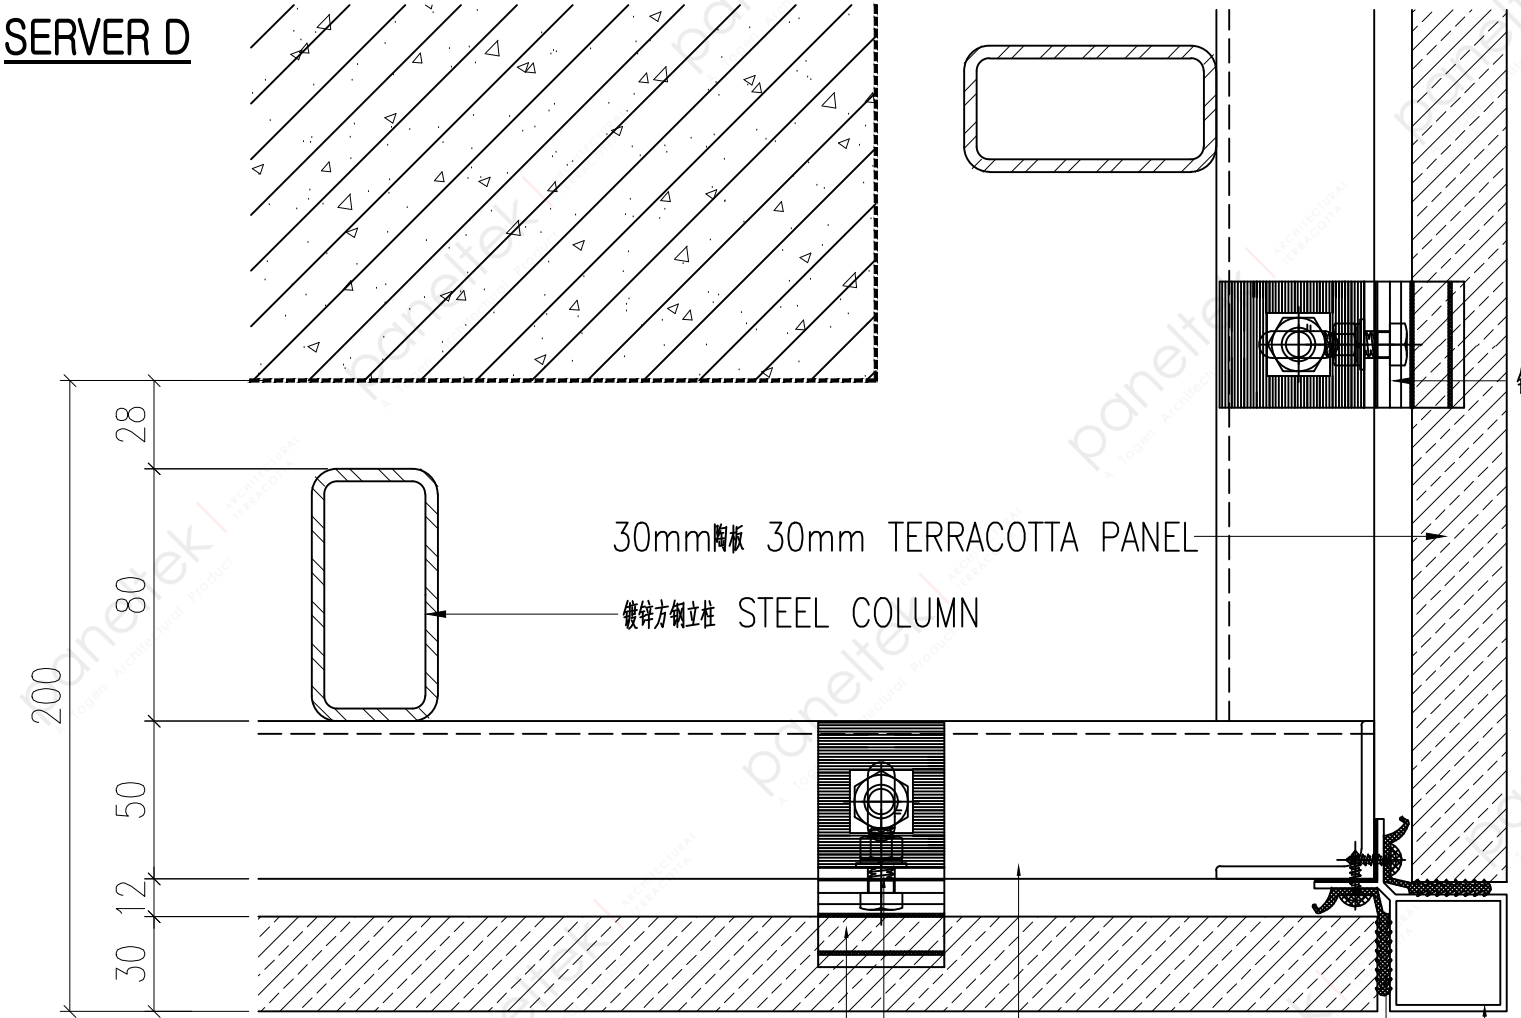

EXTERIOR

Detailed drawing of Terracotta Facade Outer Corner 陶板幕墙阳角转角节点图

设计 DESIGNED BY		审核 REVISIONS		图号 DRAWING NO.	JD-09	工程名称 PROJECT	
校对 CHECKED BY		日期 DATE	2019.07.23	比例 SCALE	1:3	图名 DRAWING TITLE	HORIZONTAL JOINT DRAWING

paneltek
cerámica tecnológica en fachadas
江苏富陶科陶瓷有限公司

Detailed drawing of 40mm Thk Terracotta Facade Corner

Detailed drawing of Terracotta
Facade Outer Corner 陶板幕墙阳角转角节点图

SERVER A

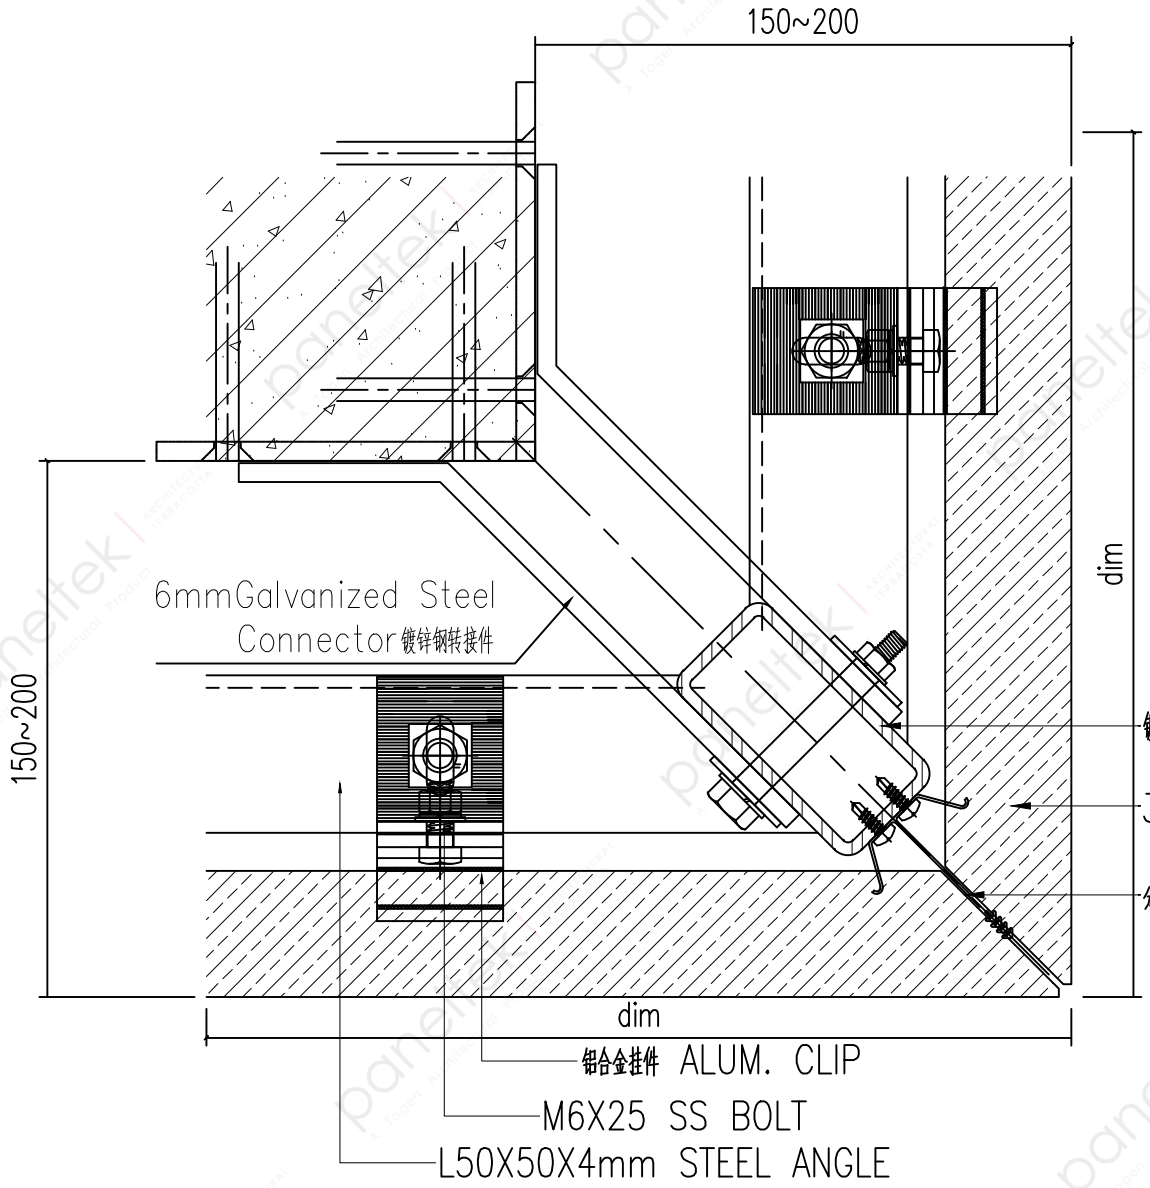

设计 DESIGNED BY		审核 REVISIONS		图号 DRAWING NO.	JD-09	工程名称 PROJECT	
校对 CHECKED BY		日期 DATE	2019.07.23	比例 SCALE	1:3	图名 DRAWING TITLE	HORIZONTAL JOINT DRAWING

paneltek
cerámica tecnológica en fachadas
江苏富陶科陶瓷有限公司

SERVER A

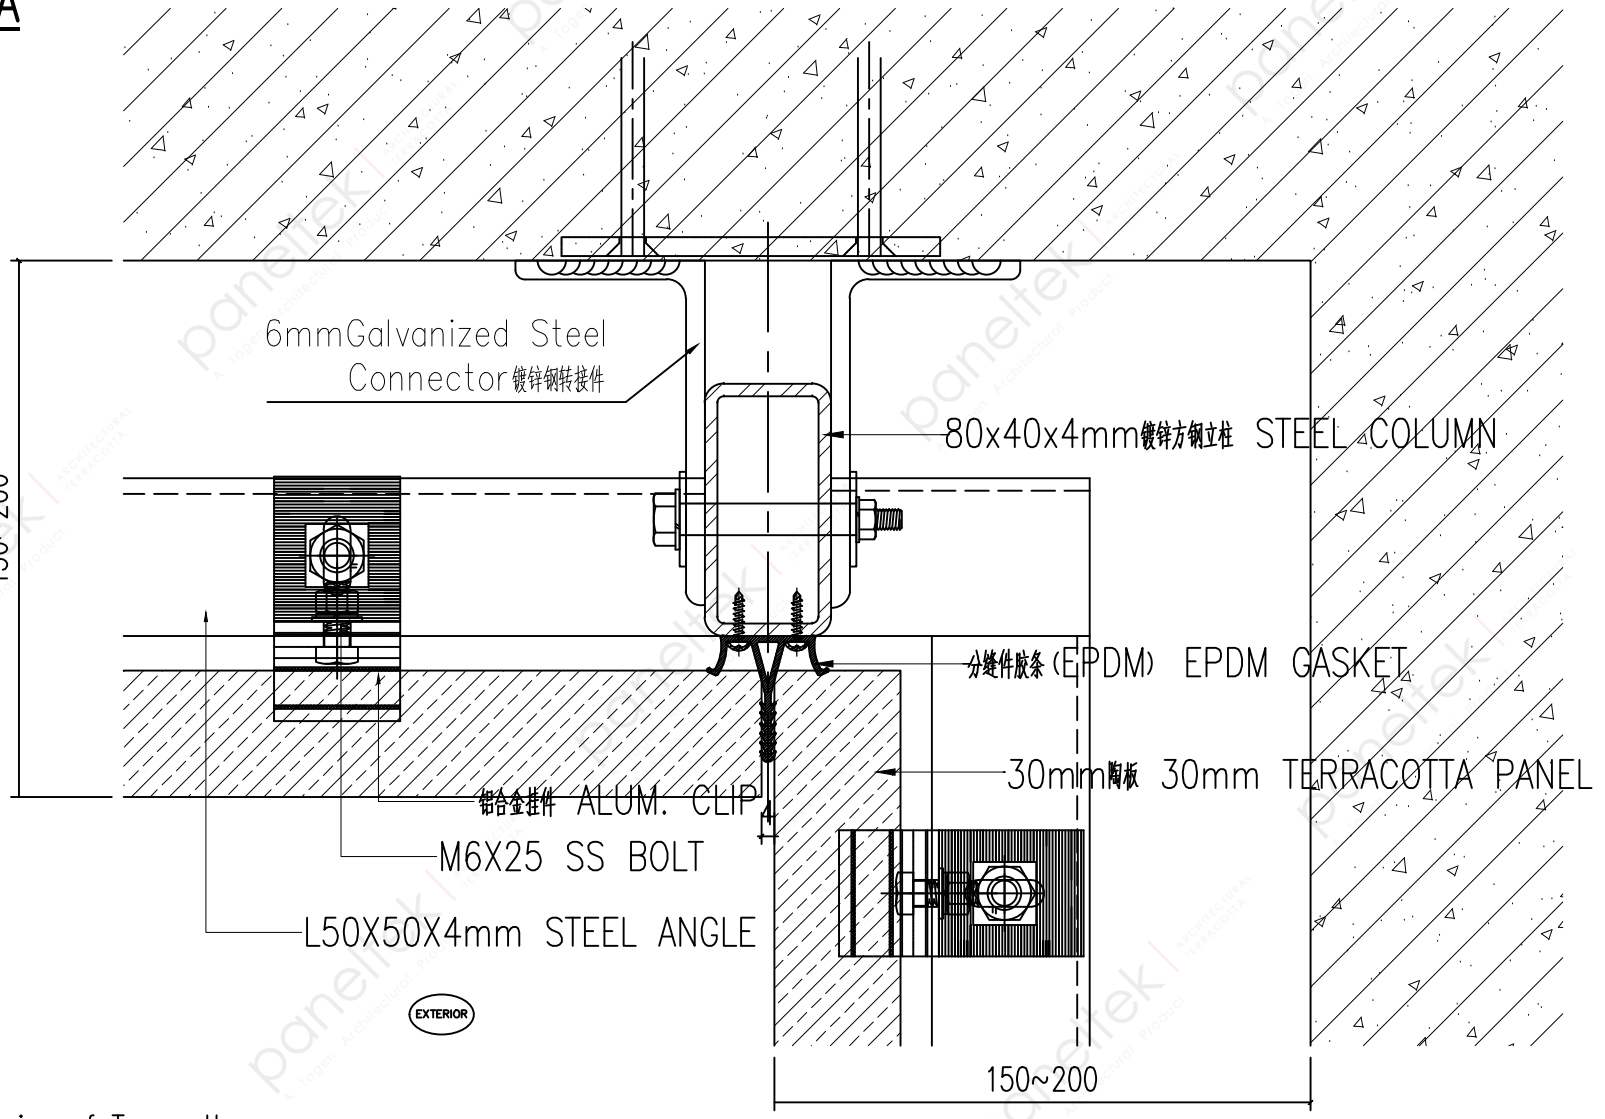

Detailed drawing of Terracotta Facade Inter Corner 陶板幕墙阴角转角节点图

设计 DESIGNED BY		审核 REVISIONS		图号 DRAWING NO.	JD-10	工程名称 PROJECT		paneltek cerámica tecnológica en fachadas 江苏富陶科陶瓷有限公司
校对 CHECKED BY		日期 DATE	2019.07.23	比例 SCALE	1:3	图名 DRAWING TITLE	HORIZONTAL JOINT DRAWING	

SERVER B

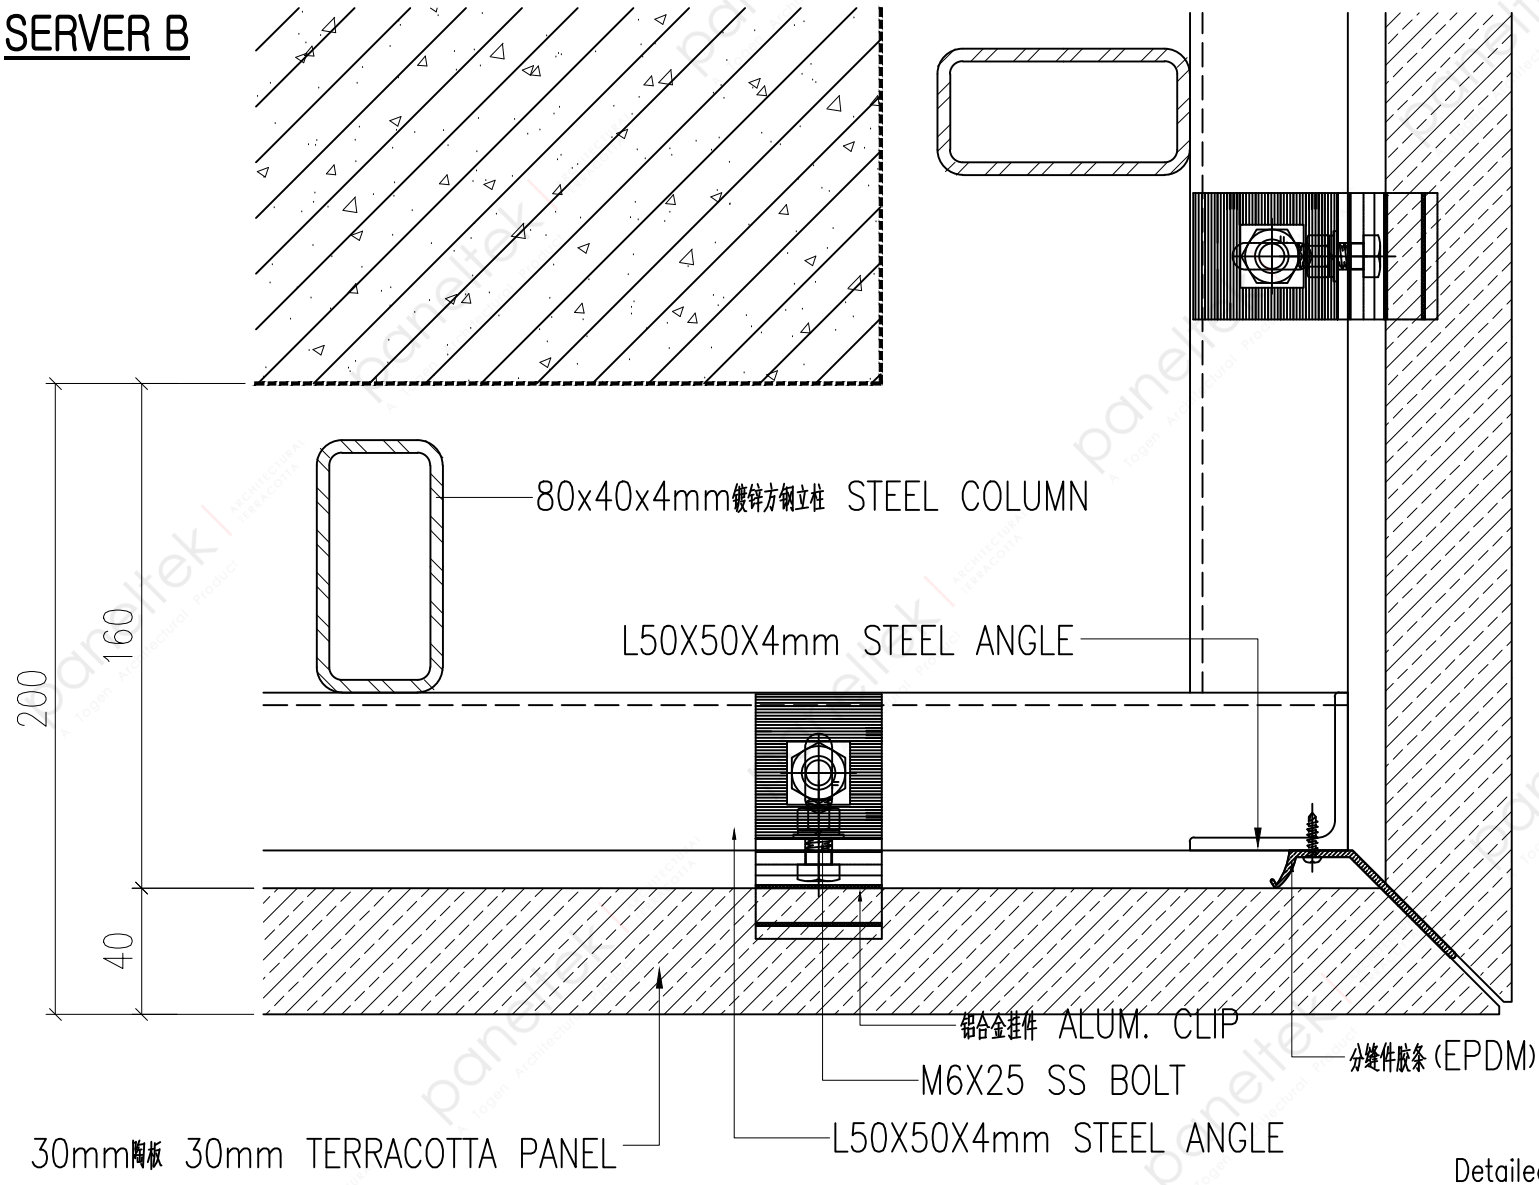

EXTERIOR

Detailed drawing of Terracotta Facade Outer Corner 陶板幕墙阳角转角节点图

设计 DESIGNED BY		审核 REVISIONS		图号 DRAWING NO.	JD-09	工程名称 PROJECT	
校对 CHECKED BY		日期 DATE	2019.07.23	比例 SCALE	1:3	图名 DRAWING TITLE	HORIZONTAL JOINT DRAWING

paneltek
cerámica tecnológica en fachadas
江苏富陶科陶瓷有限公司

SERVER C

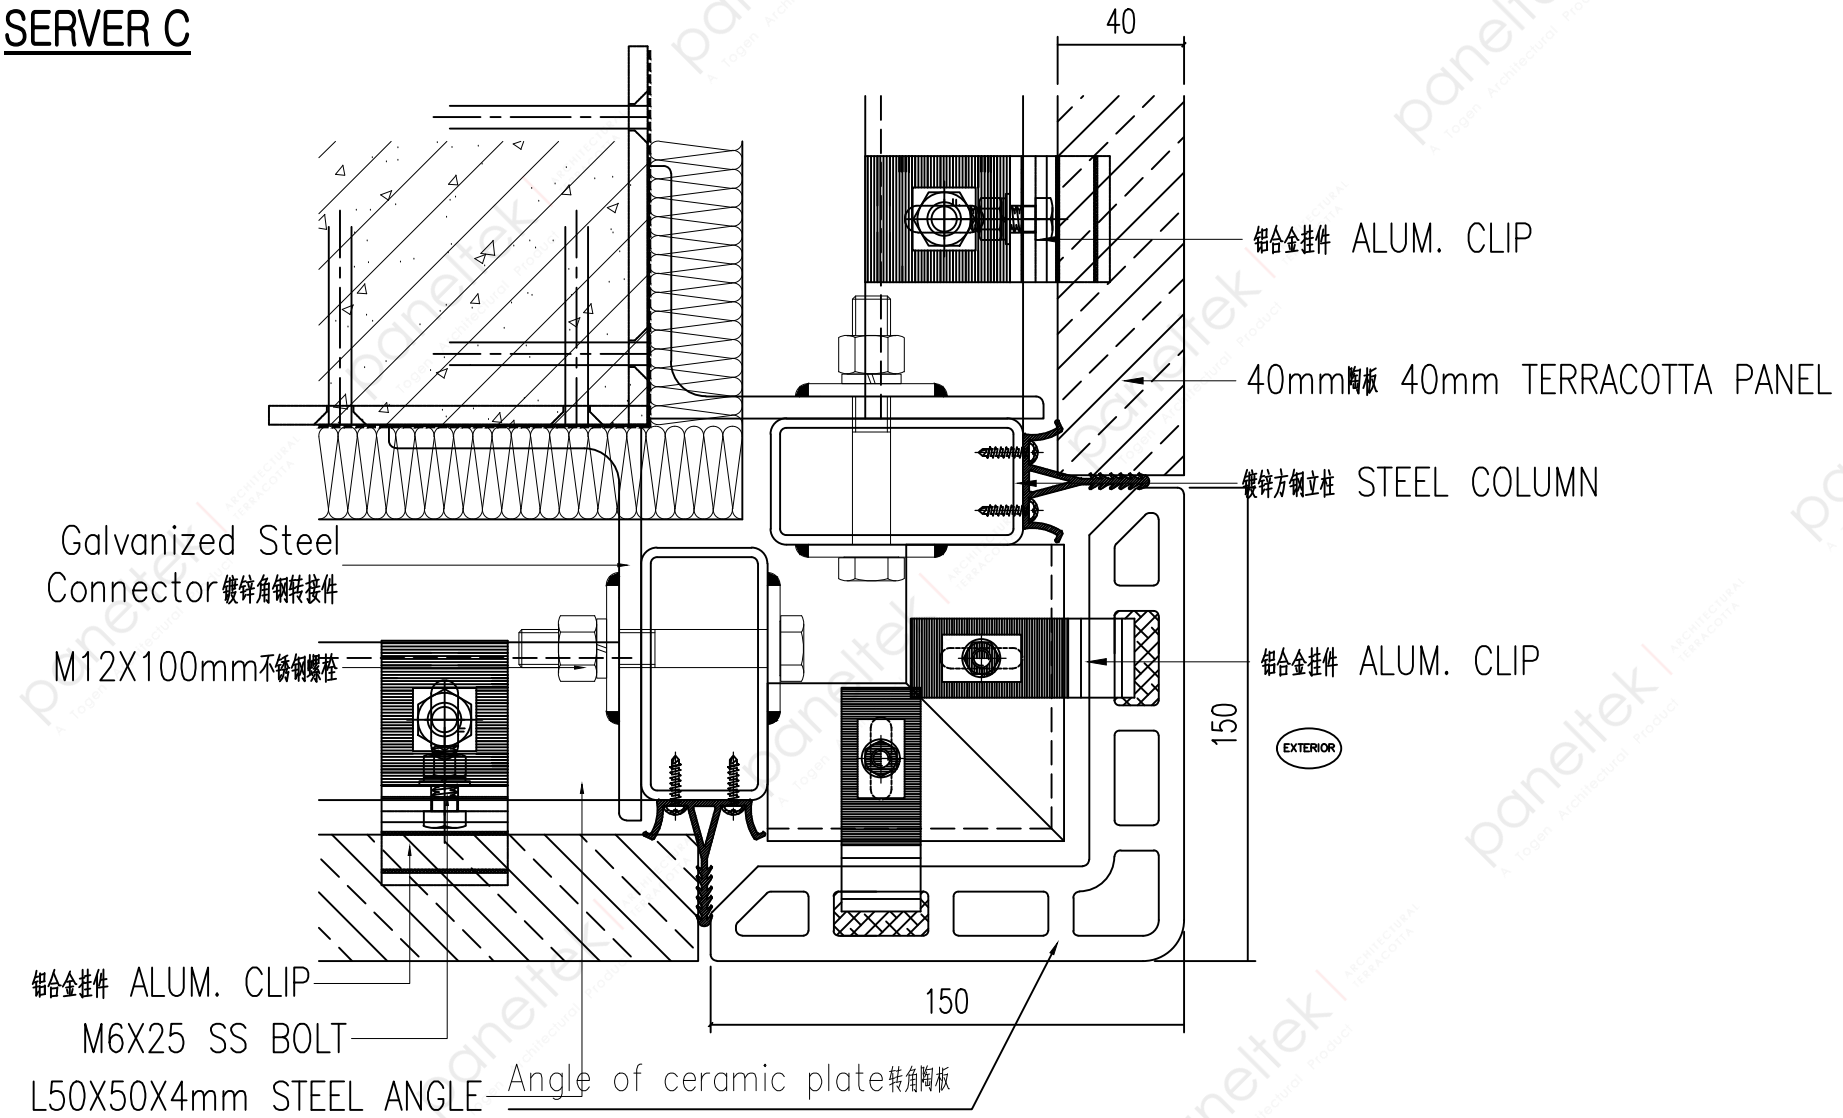

Detailed drawing of Terracotta
Facade Outer Corner 陶板幕墙阳角转角节点图

设计 DESIGNED BY		审核 REVISIONS		图号 DRAWING NO.	JD-09	工程名称 PROJECT		paneltek cerámica tecnológica en fachadas 江苏富陶科陶瓷有限公司
校对 CHECKED BY		日期 DATE	2019.07.23	比例 SCALE	1:3	图名 DRAWING TITLE	HORIZONTAL JOINT DRAWING	

SERVER D

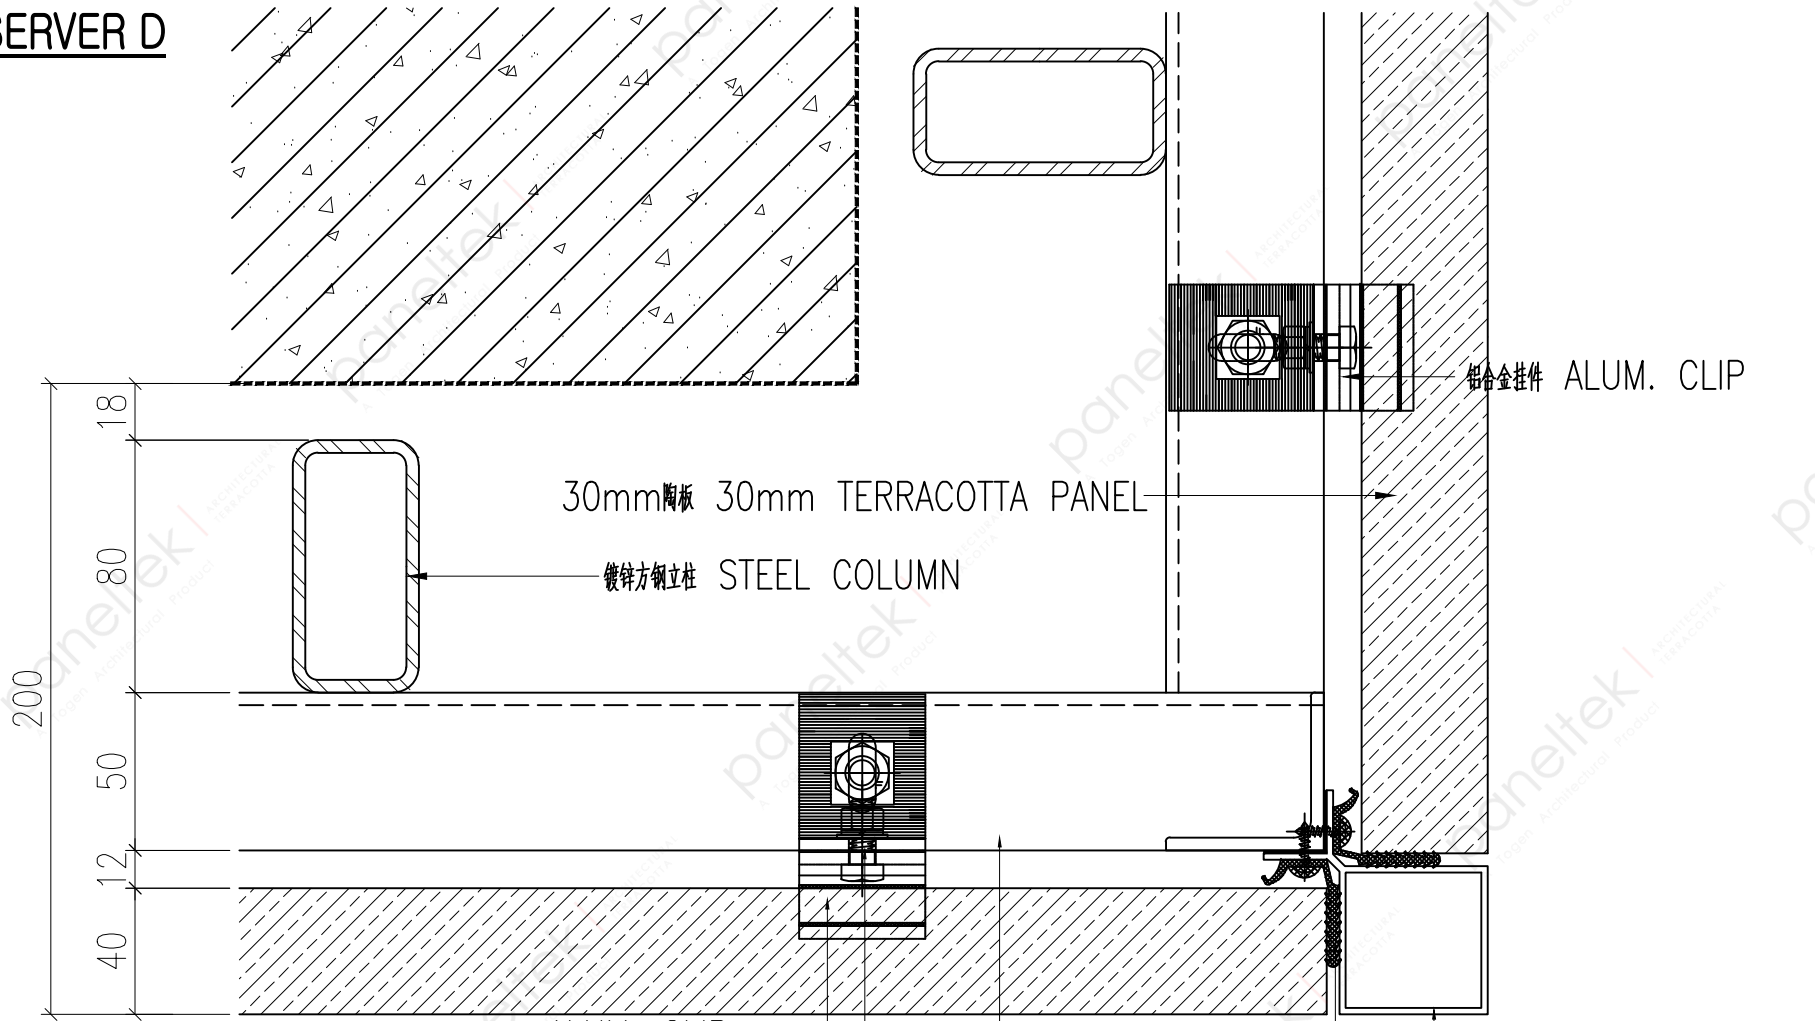

EXTERIOR

Detailed drawing of Terracotta Facade Outer Corner 陶板幕墙阳角转角节点图

设计 DESIGNED BY		审核 REVISIONS		图号 DRAWING NO.	JD-09	工程名称 PROJECT		paneltek cerámica tecnológica en fachadas 江苏富陶科陶瓷有限公司
校对 CHECKED BY		日期 DATE	2019.07.23	比例 SCALE	1:3	图名 DRAWING TITLE	HORIZONTAL JOINT DRAWING	